



当社のID番号	能代103		
設備認定申請上の名称	能代市養蚕第1発電所		
太陽電池1枚の定格出力	595W		
1台のPCSへのDC入力回路数	4入力	3入力	8入力
1ストリングあたりのパネル枚数	16枚	14枚	16枚
PCS1台当たりのパネル数	106枚	128枚	合計
設置するPCSの台数	4台	5台	9台
パネルの総枚数	424枚	640枚	1064枚
PCS1台当たりの出力	50.0kW	50.0kW	
最大受電電力	450.0kW		
太陽電池の合計出力	633.08kW		

フェンスの距離 : 558m



パネル枚数	パネル定格総出力
1,064枚	633.08kW
	<small>パネル出力 : 595W/枚</small>

住所/敷地面積	最寄りの電信柱ID
秋田県能代市養蚕	大須賀線 9東2北2
地番 面積 m ²	
109 7091	
地番合計敷地面積 : 7,091m ²	

パネルの幅・隙間投影寸法図 パネル勾配20度

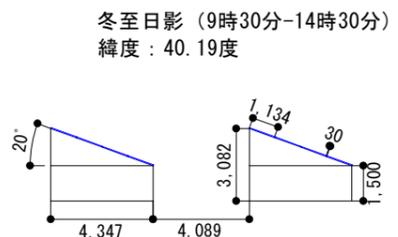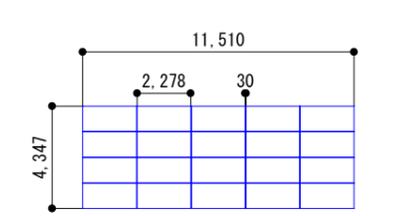

パネル : ジンソーラー社 JKM595N-72HL4-V-J
 パネル寸法 : 2278 x 1134 x 30mm
 パネル間隙間 : 横方向30mm 縦方向30mm

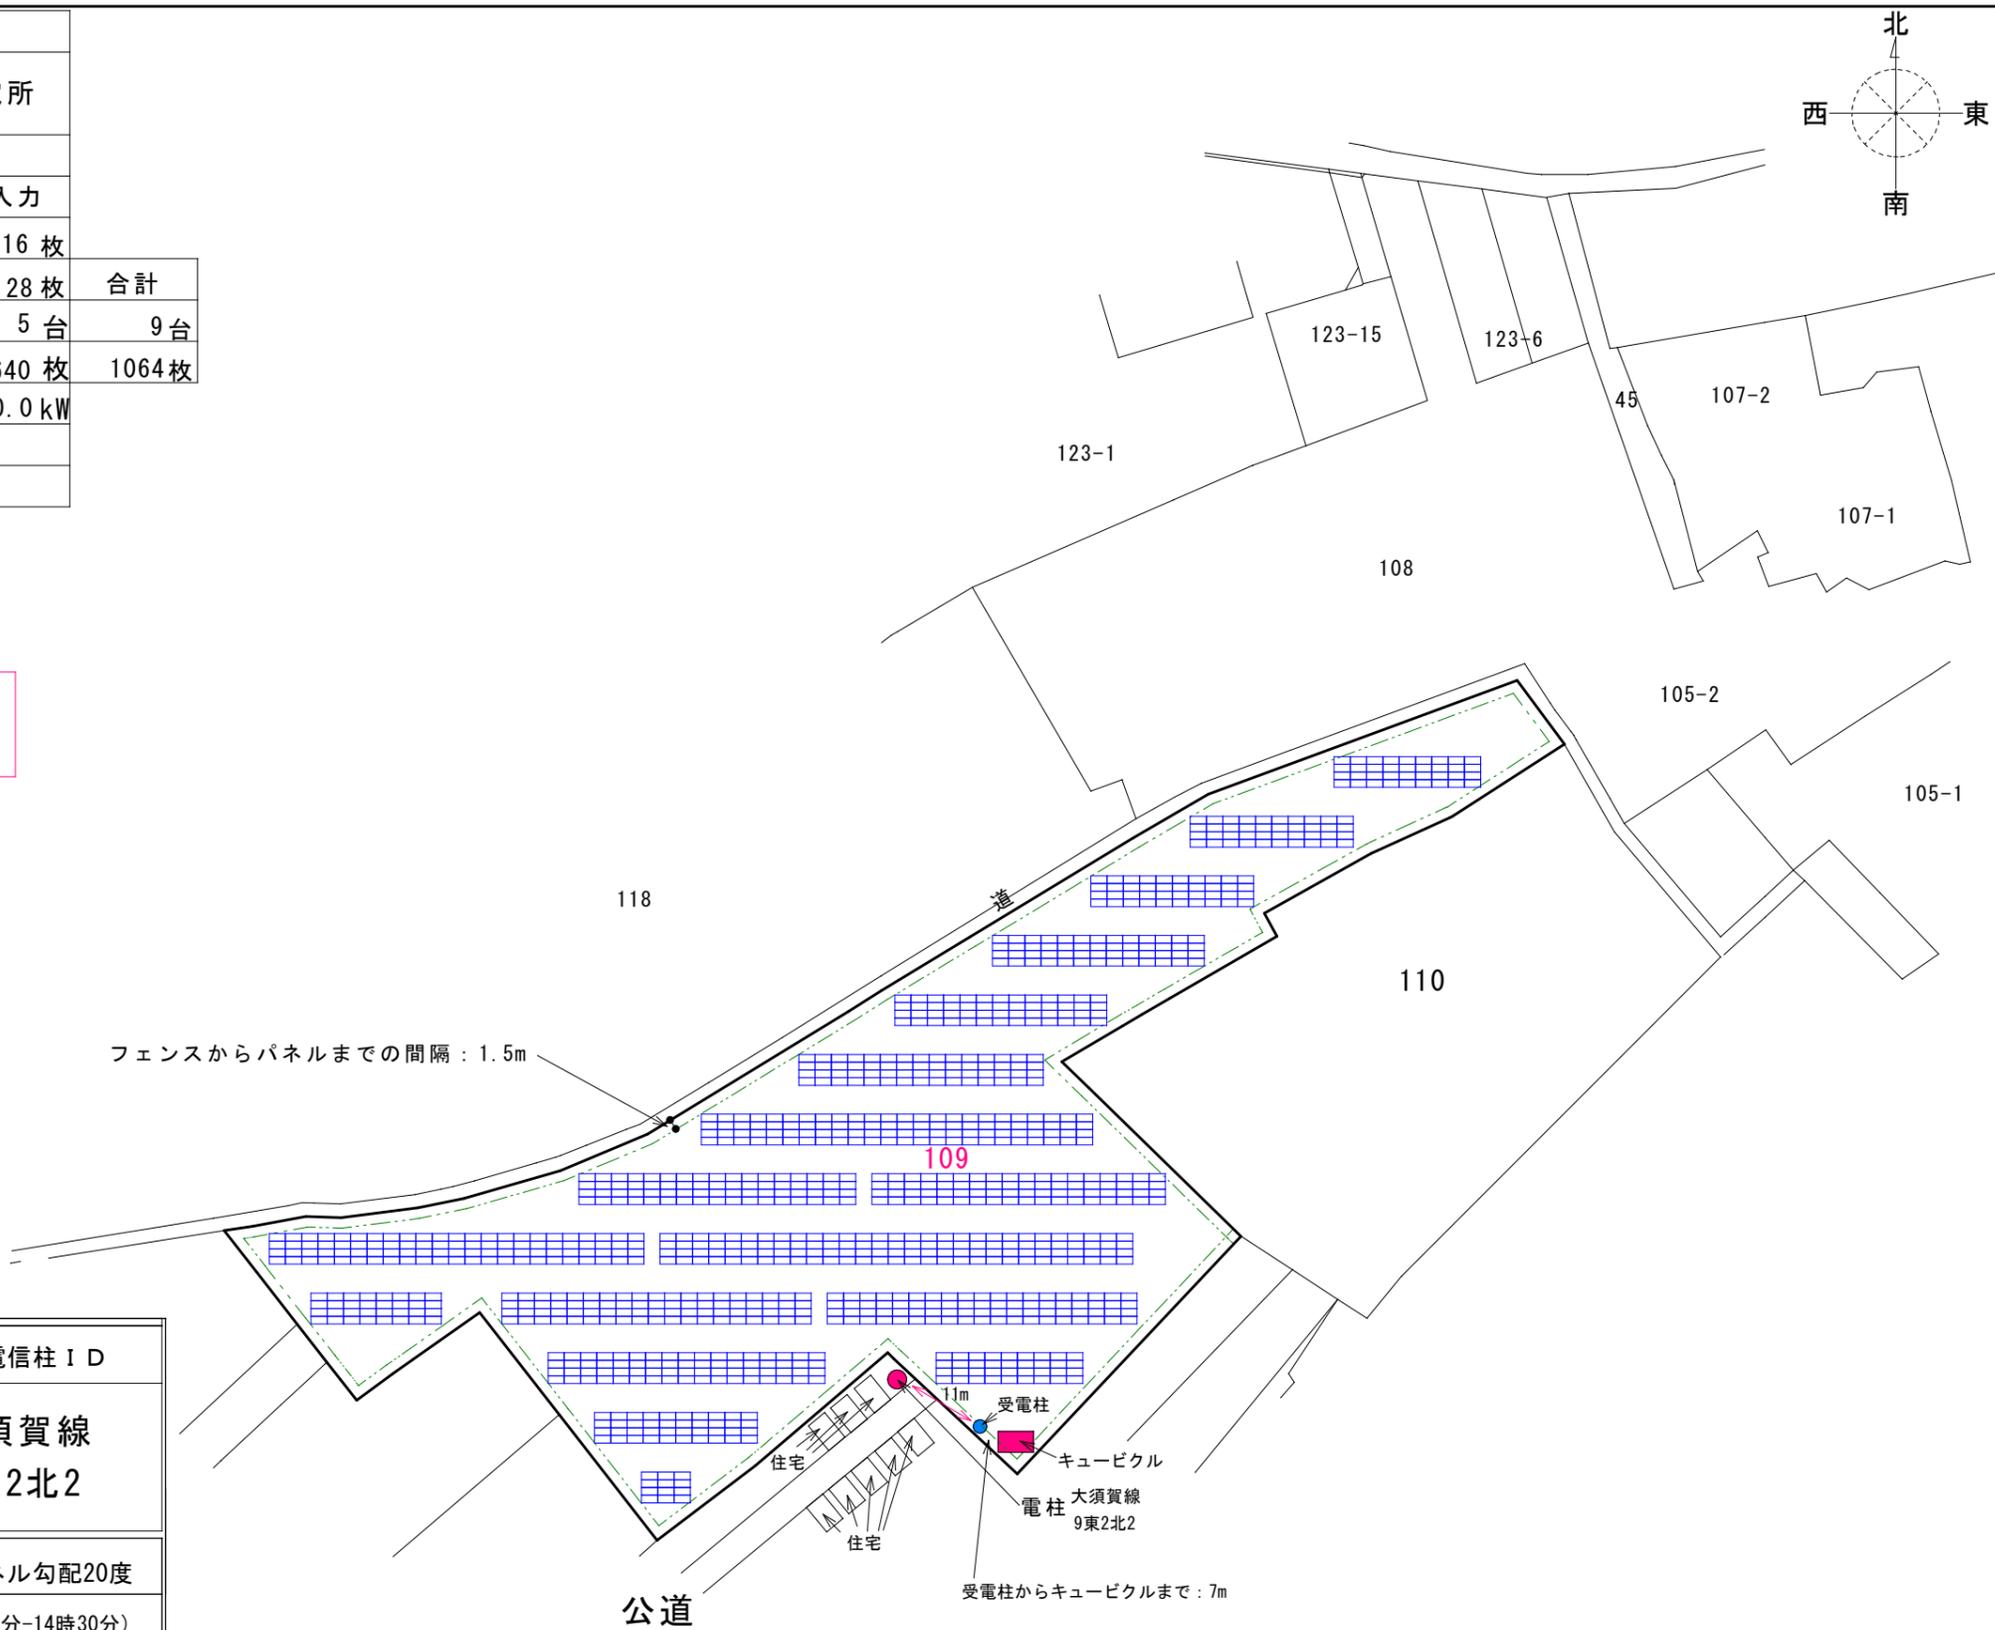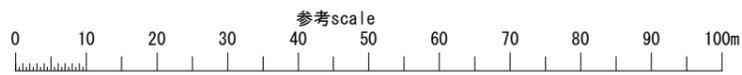

秋田県能代市養蚕
40.195778, 140.036194