


|                 |             |        |      |
|-----------------|-------------|--------|------|
| 当社のID番号         | 釧路25-67     |        |      |
| 設備認定申請上の名称      | 別海町西春別第二発電所 |        |      |
| 太陽電池1枚の定格出力     | 595W        |        |      |
| 1台のPCSへのDC入力回路数 | 4入力         | 4入力    | 7入力  |
| 1ストリングあたりのパネル枚数 | 16枚         | 15枚    | 16枚  |
| PCS1台あたりのパネル数   | 124枚        | 112枚   | 合計   |
| 設置するPCSの台数      | 3台          | 5台     | 8台   |
| パネルの総枚数         | 372枚        | 560枚   | 932枚 |
| PCS1台あたりの出力     | 50.0kW      | 50.0kW |      |
| 発電所の出力          | 400.0kW     |        |      |
| 太陽電池の合計出力       | 554.54kW    |        |      |

フェンス全体の長さ : 566 m

|       |                               |
|-------|-------------------------------|
| パネル枚数 | パネル定格総出力                      |
| 932枚  | 554.54kW                      |
|       | <small>パネル出力 : 595W/枚</small> |

|                                   |                                     |                       |
|-----------------------------------|-------------------------------------|-----------------------|
| 住所/敷地面積                           |                                     | 最寄りの電信柱 I D           |
| 北海道野付郡別海町西春別                      |                                     |                       |
| 地番                                | 53-20 53-26 53-27 53-28 53-30 53-34 |                       |
| 面積 m <sup>2</sup>                 | 845 1646 562.71 2279 2617 277       | 54. 05. 99-75. 33. 70 |
| 地番合計敷地面積 : 8,226.71m <sup>2</sup> |                                     |                       |



パネルの幅・隙間投影寸法図 パネル勾配40度

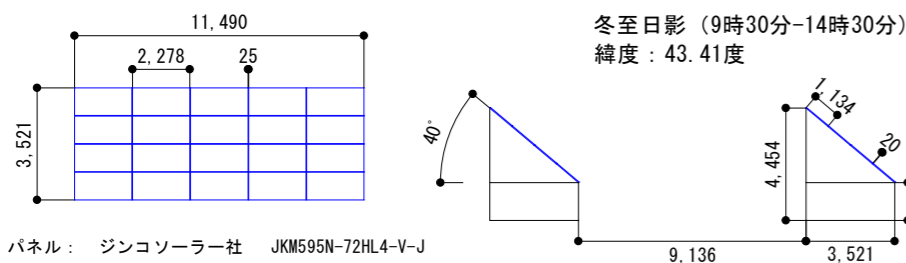

パネル : ジンソーラー社 JKM595N-72HL4-V-J  
 パネル寸法 : 2278 x 1134 x 30mm  
 パネル間隙 : 横方向25mm 縦方向20mm

フェンスからパネルまでの間隔 : 1.5m

道

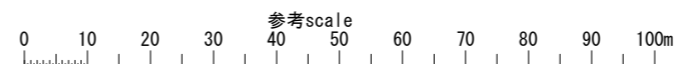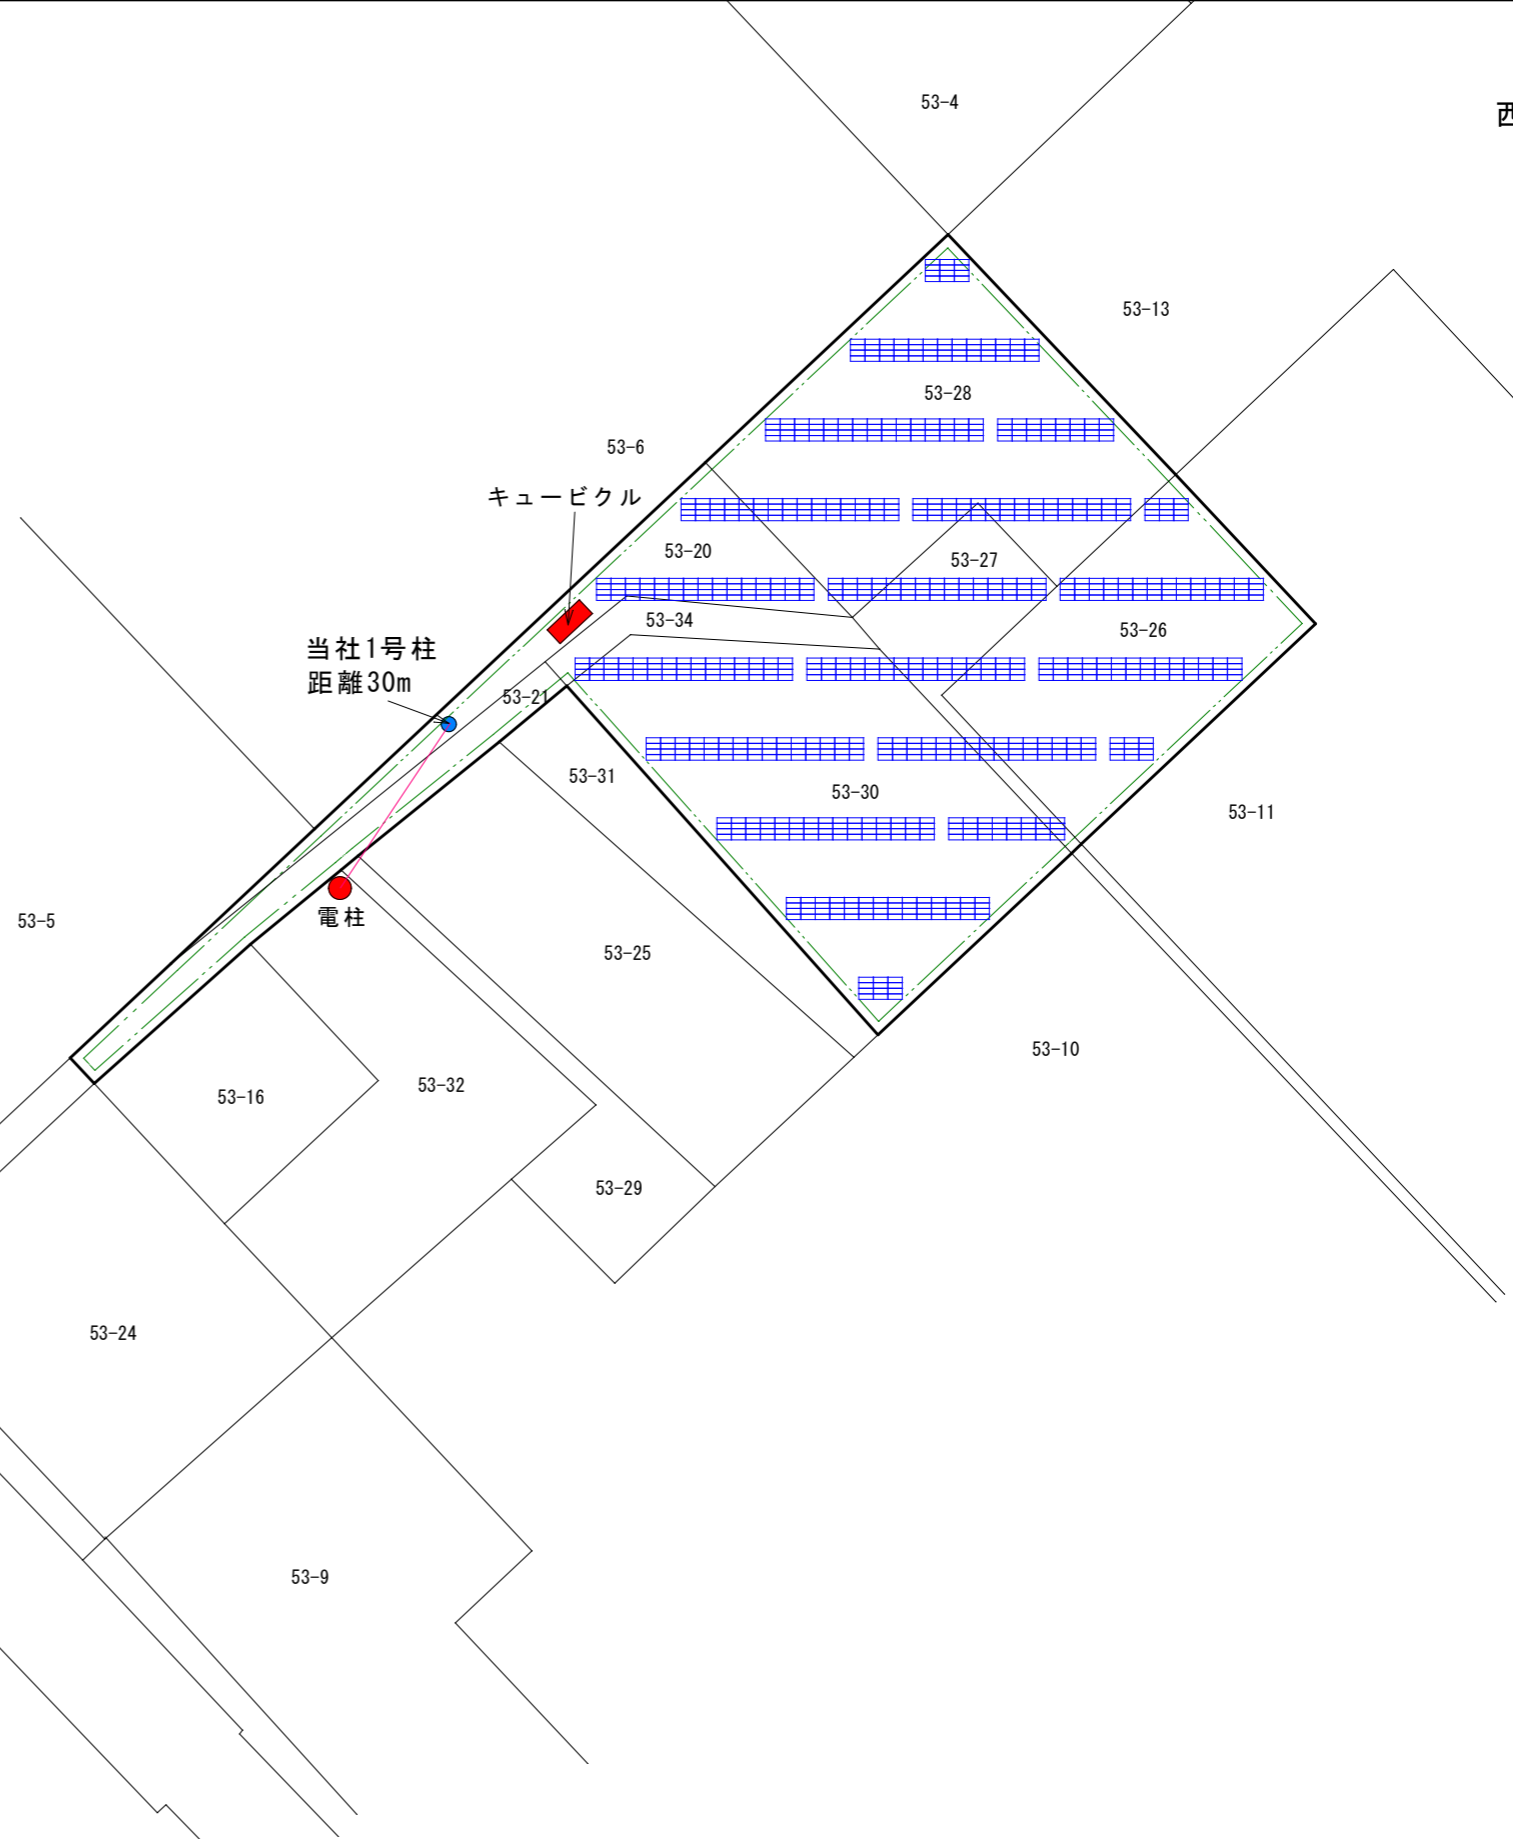

図面名称

パネル配置図

202305

北海道野付郡別海町西春別  
 43.417405624061075, 144.74164944771263