



当社のID番号	能代107		
設備認定申請上の名称	能代市茨嶋山第4発電所		
太陽電池1枚の定格出力	595W		
1台のPCSへのDC入力回路数	4入力	4入力	8入力
1ストリングあたりのパネル枚数	16枚	15枚	16枚
PCS1台あたりのパネル数	124枚	128枚	合計
設置するPCSの台数	1台	5台	6台
パネルの総枚数	124枚	640枚	764枚
PCS1台あたりの出力	50.0 kW	50.0 kW	
最大受電電力	300.0 kW		
太陽電池の合計出力	454.58 kW		

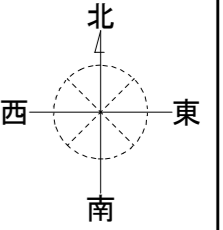

フェンスの距離 : 308.5m

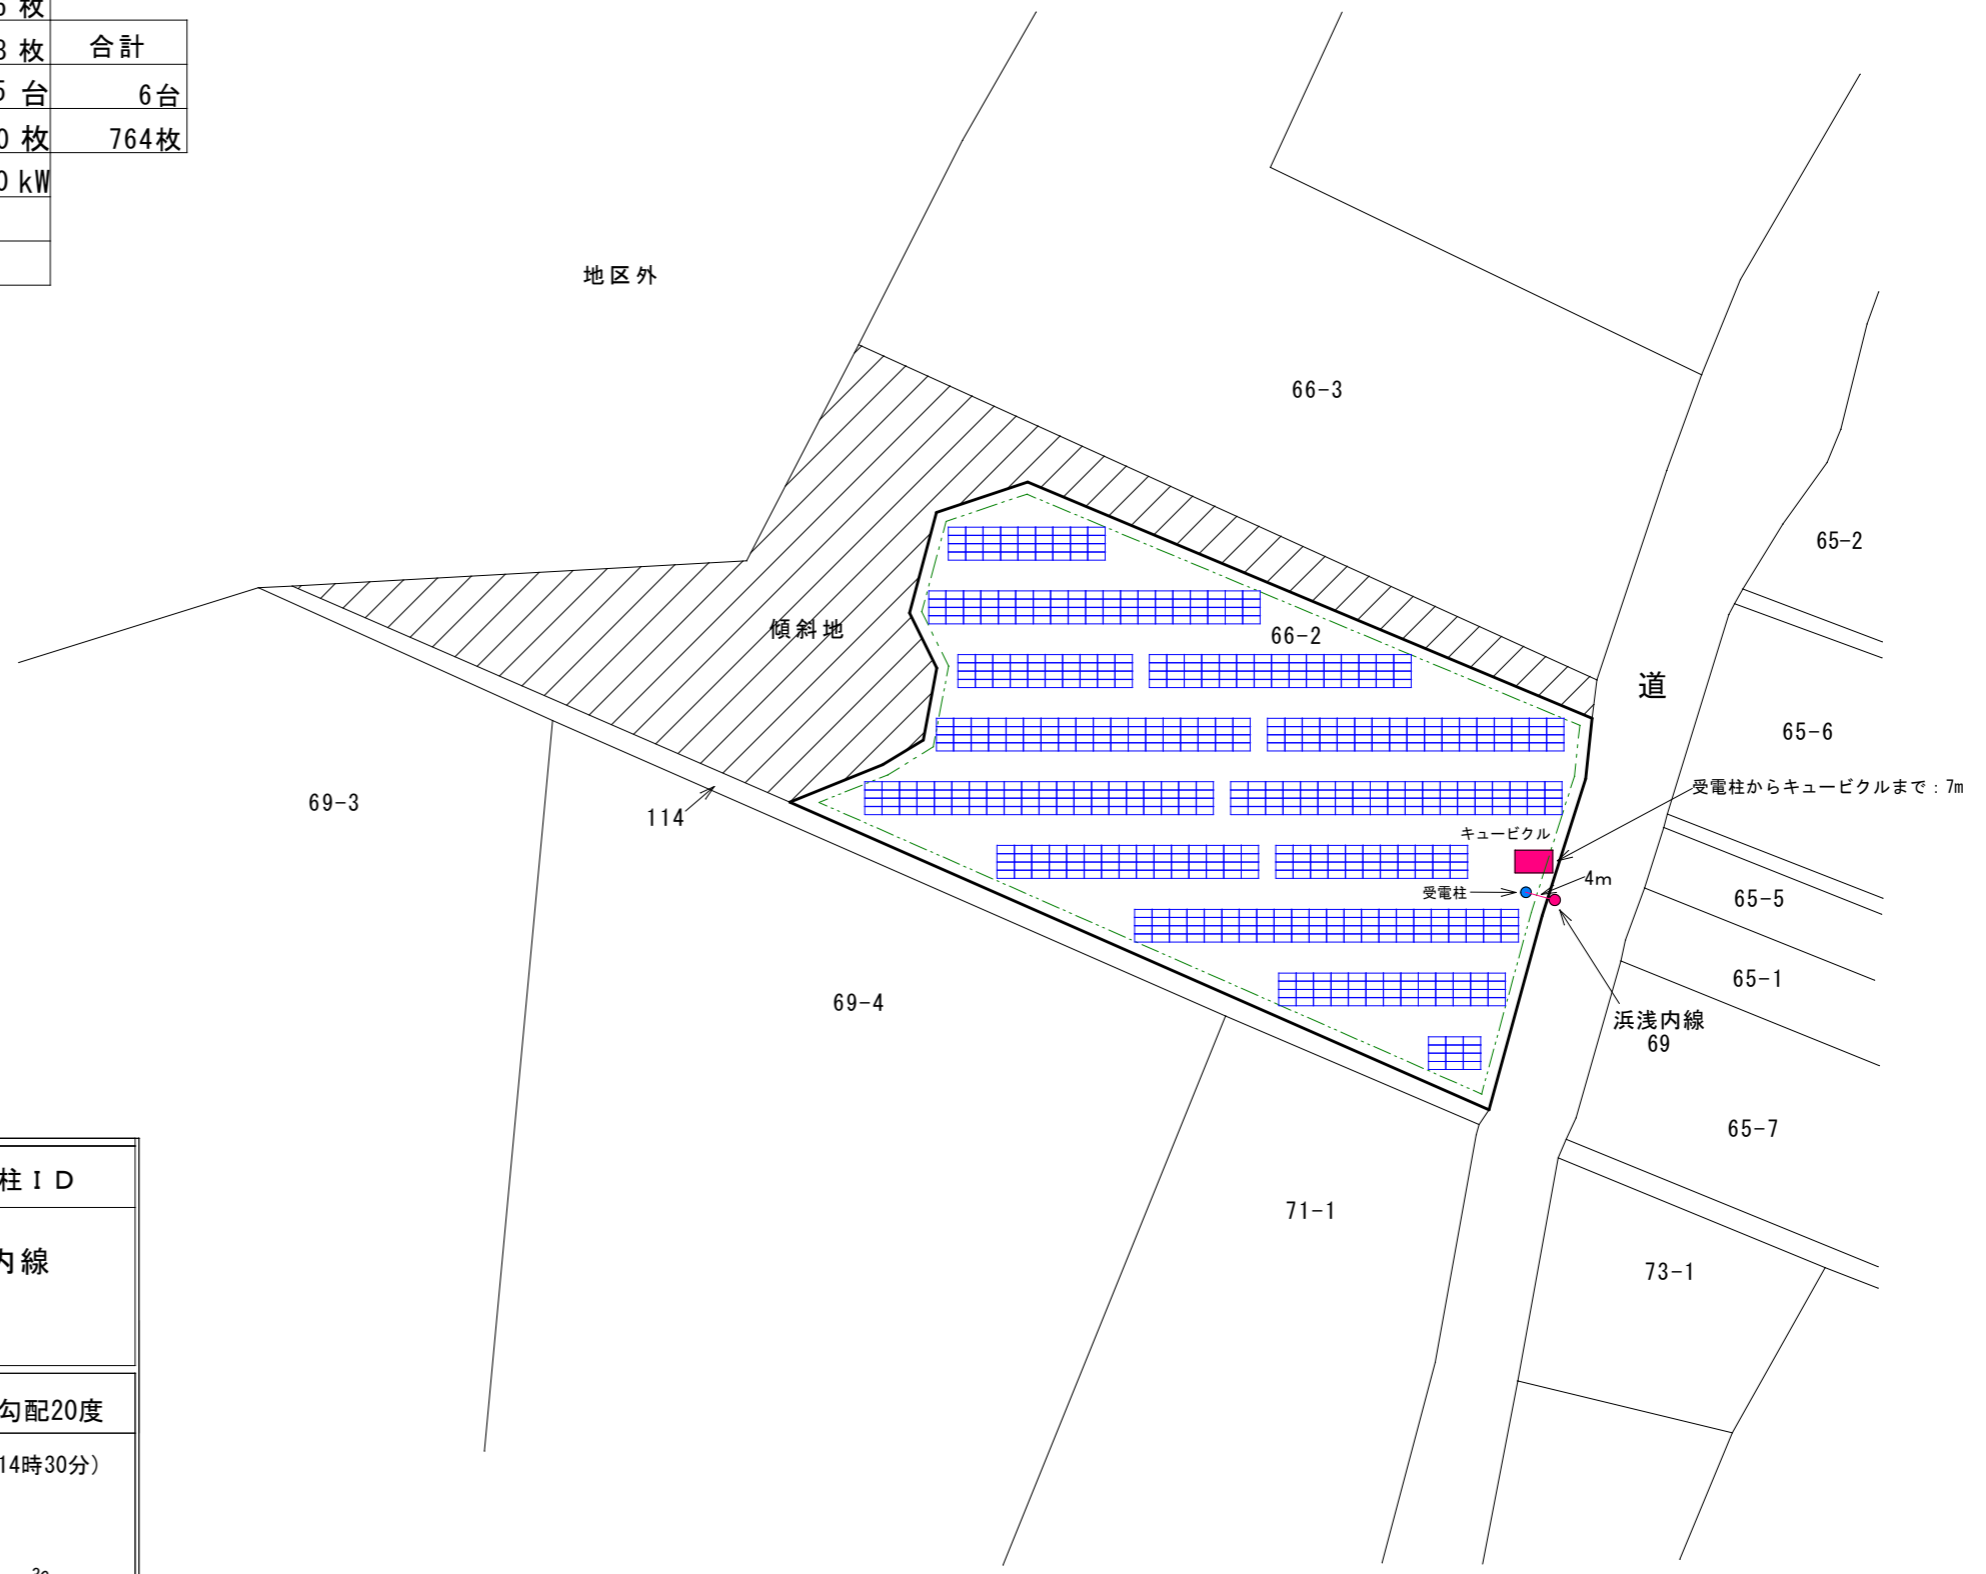

パネル枚数	パネル定格総出力
764枚	454.58 kW
パネル出力: 595W/枚	

住所/敷地面積	最寄りの電信柱ID												
秋田県能代市浅内字茨嶋山	浜浅内線 69												
<table border="1" style="font-size: x-small;"> <tr> <td>地番</td> <td>66-2</td> <td></td> <td></td> <td></td> <td></td> </tr> <tr> <td>面積 m²</td> <td>7394</td> <td></td> <td></td> <td></td> <td></td> </tr> </table>	地番	66-2					面積 m ²	7394					
地番	66-2												
面積 m ²	7394												
地番合計敷地面積: 7,394m ² (平地 4,711.63m ²)													

パネルの幅・隙間投影寸法図 パネル勾配20度

