



当社のID番号	能代111			
設備認定申請上の名称	能代市藤切台第1発電所			
太陽電池1枚の定格出力	595W			
1台のPCSへのDC入力回路数	8入力	4入力	4入力	
1ストリングあたりのパネル枚数	16枚	16枚	11枚	
PCS1台当たりのパネル数	128枚	64枚	44枚	合計
設置するPCSの台数	3台	3台	6台	
パネルの総枚数	384枚	324枚	708枚	
PCS1台当たりの出力	50.0kW	50.0kW		
最大受電電力	300.0kW			
太陽電池の合計出力	421.26kW			

フェンス全体の長さ : 289.5 m

パネル枚数	パネル定格総出力
708枚	421.26 kW
	<small>パネル出力 : 595W/枚</small>

住所/敷地面積	最寄りの電信柱ID
秋田県能代市朴瀬字藤切台	藤切台線
地番 224-38	60北9西5
面積m ² 3900	
地番合計敷地面積 : 3,900m ²	

パネルの幅・隙間投影寸法図 パネル勾配20度

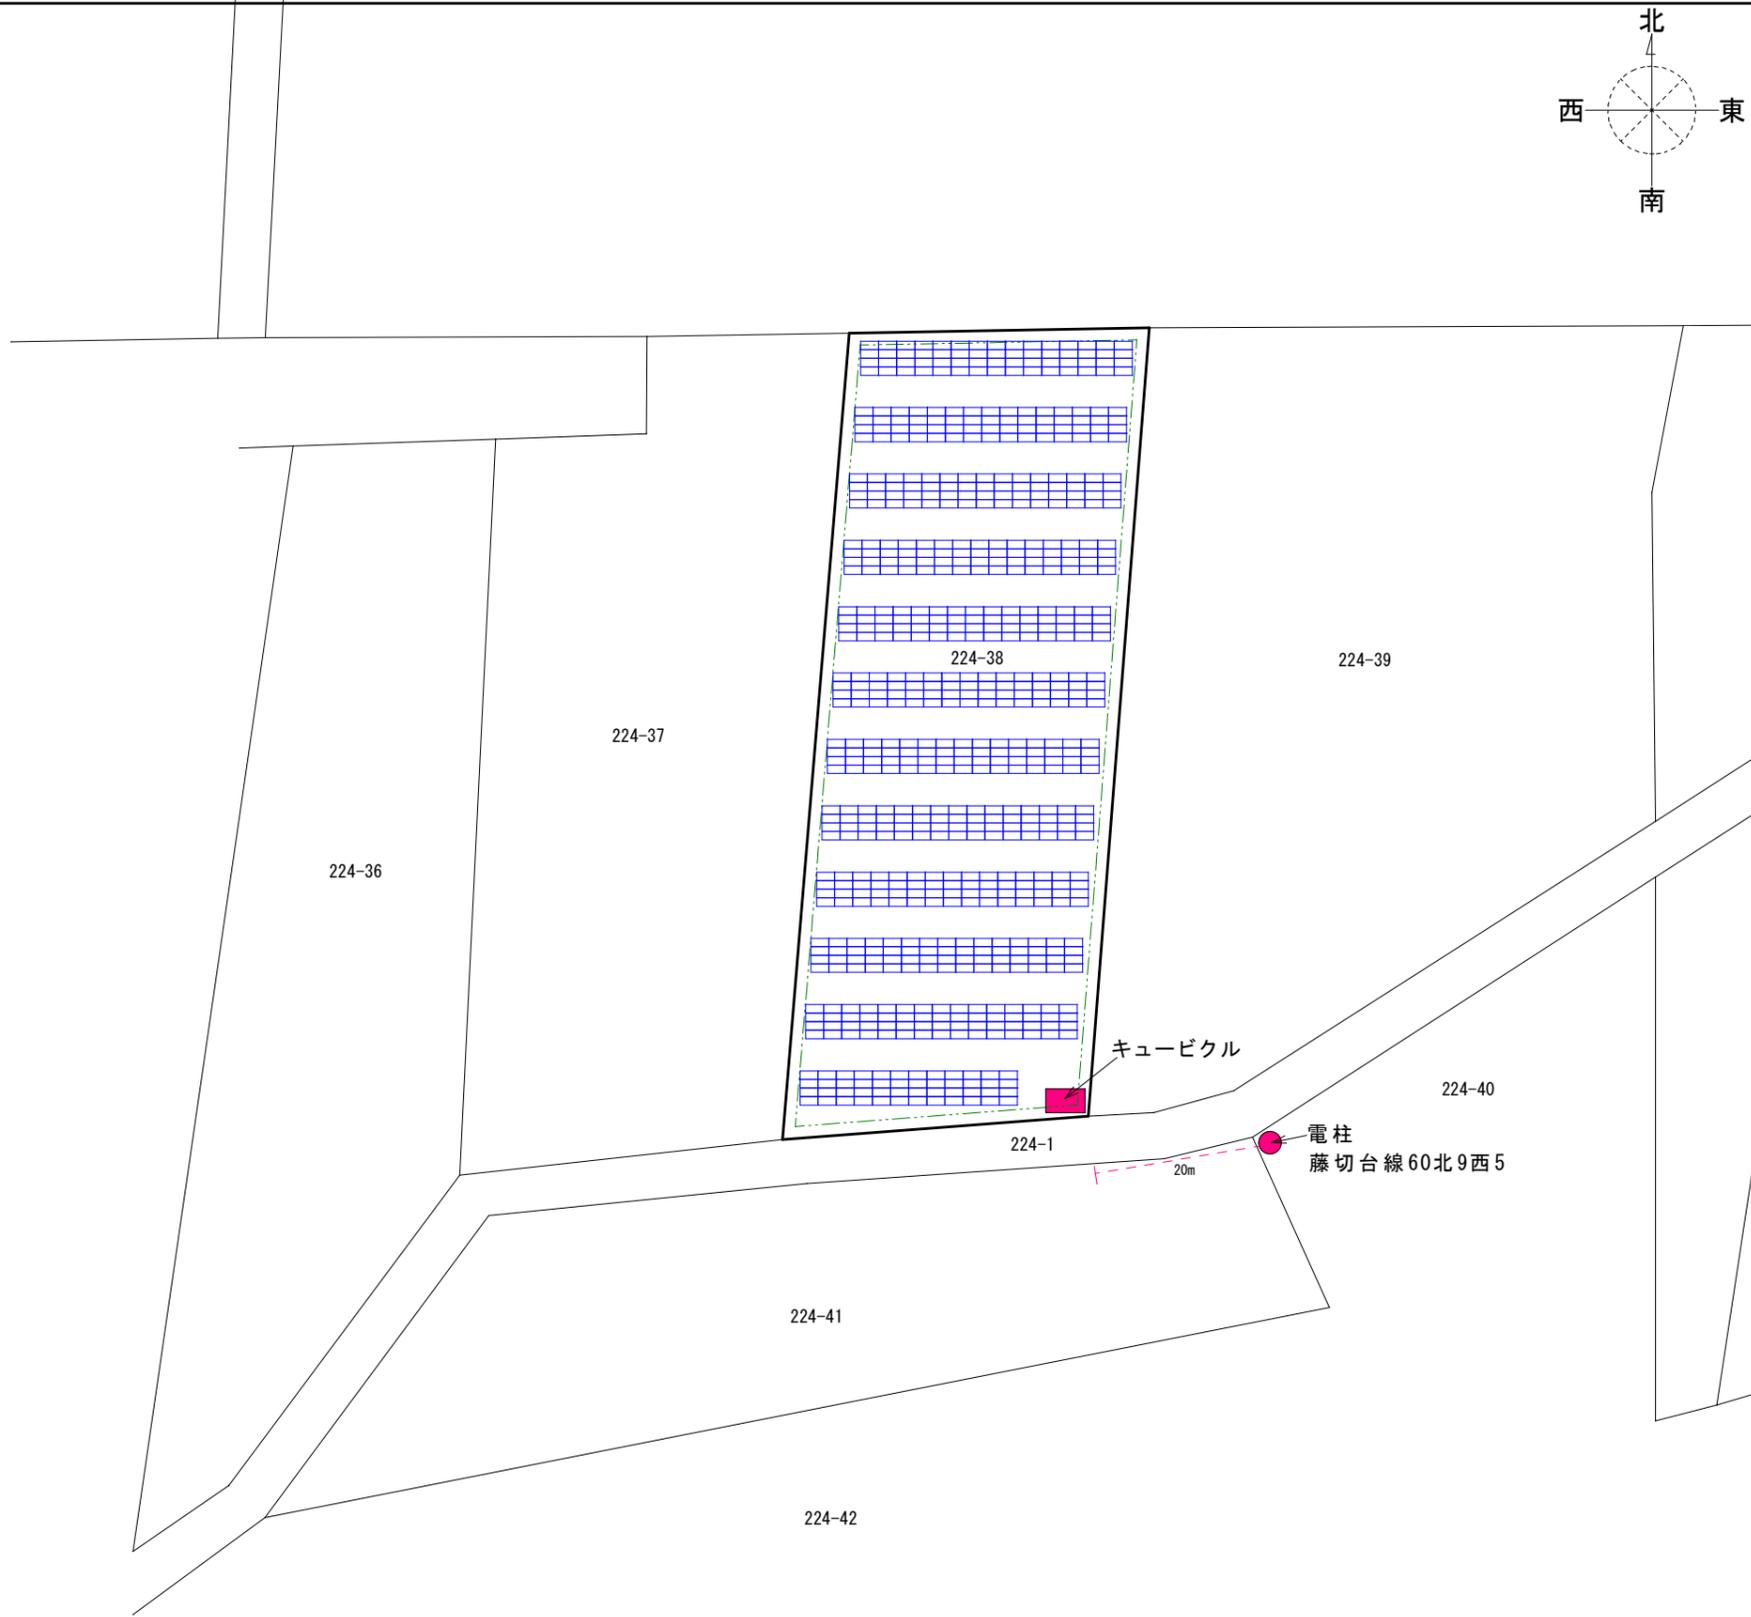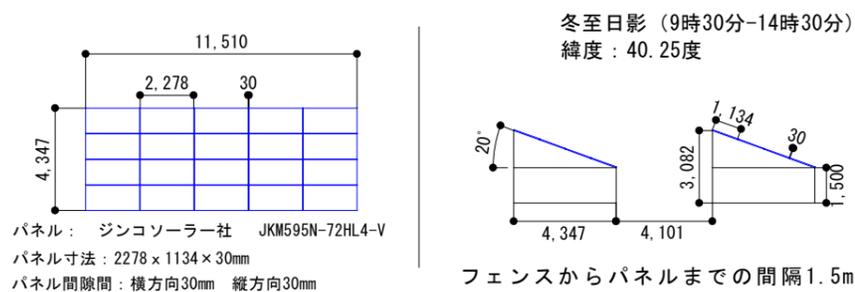

秋田県能代市朴瀬字藤切台
40.25184077061, 140.0821766307