


フェンス全体の長さ : 671 m

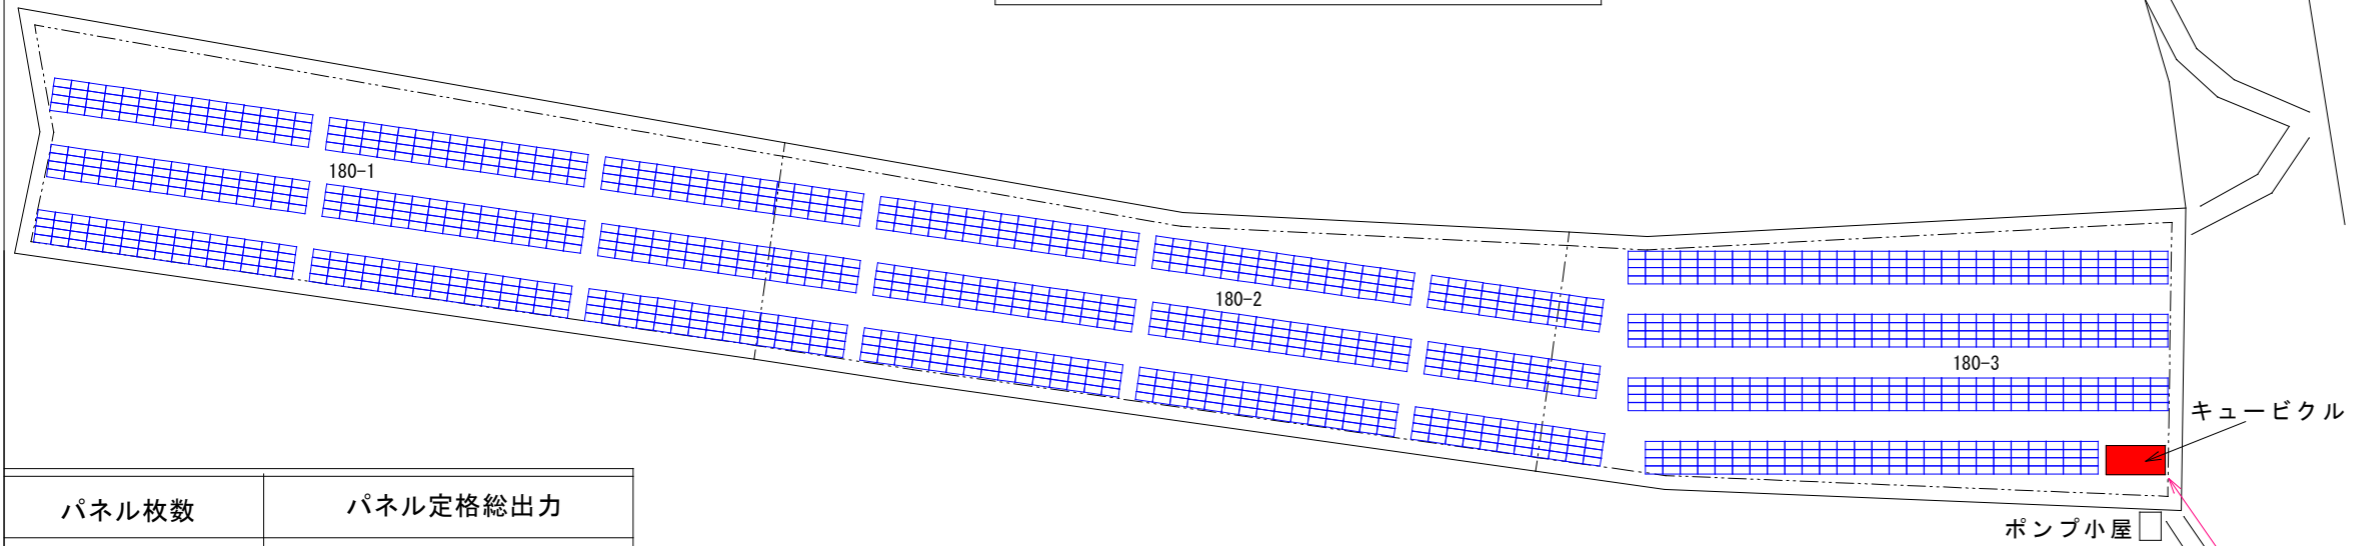

パネル枚数	パネル定格総出力
1500 枚	892.5 kW
パネル出力 : 595W/枚	

住所/敷地面積				最寄りの電信柱 I D
秋田県能代市竹生字古沼丸谷地				
地番 面積 m <sup>2</sup>	180-1 3021	180-2 3021	180-3 3021	浜松線 10西12
地番合計敷地面積 : 9,063m <sup>2</sup>				

当社のID番号	能代101			
設備認定申請上の名称	能代市竹生第1発電所			
太陽電池1枚の定格出力	595W			
1台のPCSへのDC入力回路数	4入力	4入力	8入力	
1ストリングあたりのパネル枚数	15枚	16枚	16枚	
PCS1台当たりのパネル数	60枚	64枚	128枚	合計
設置するPCSの台数	9台		3台	12台
パネルの総枚数	1116枚		384枚	1500枚
PCS1台当たりの出力	50.0kW		50.0kW	
最大受電電力	600.0kW			
太陽電池の合計出力	892.5kW			

