



| | | | |
|-----------------|---------|---------|-----|
| 当社のID番号 | 能代107 | | |
| 設備認定申請上の名称 | | | |
| 太陽電池1枚の定格出力 | 575W | | |
| 1台のPCSへのDC入力回路数 | 1入力 | 1入力 | 2入力 |
| 1ストリングあたりのパネル枚数 | 枚 | 枚 | 枚 |
| PCS1台当たりのパネル数 | 枚 | 枚 | 合計 |
| 設置するPCSの台数 | 台 | 台 | 台 |
| パネルの総枚数 | 枚 | 枚 | 枚 |
| PCS1台当たりの出力 | 33.3 kW | 33.3 kW | |
| 経産省認定上の出力 | kW | | |
| 太陽電池の合計出力 | kW | | |

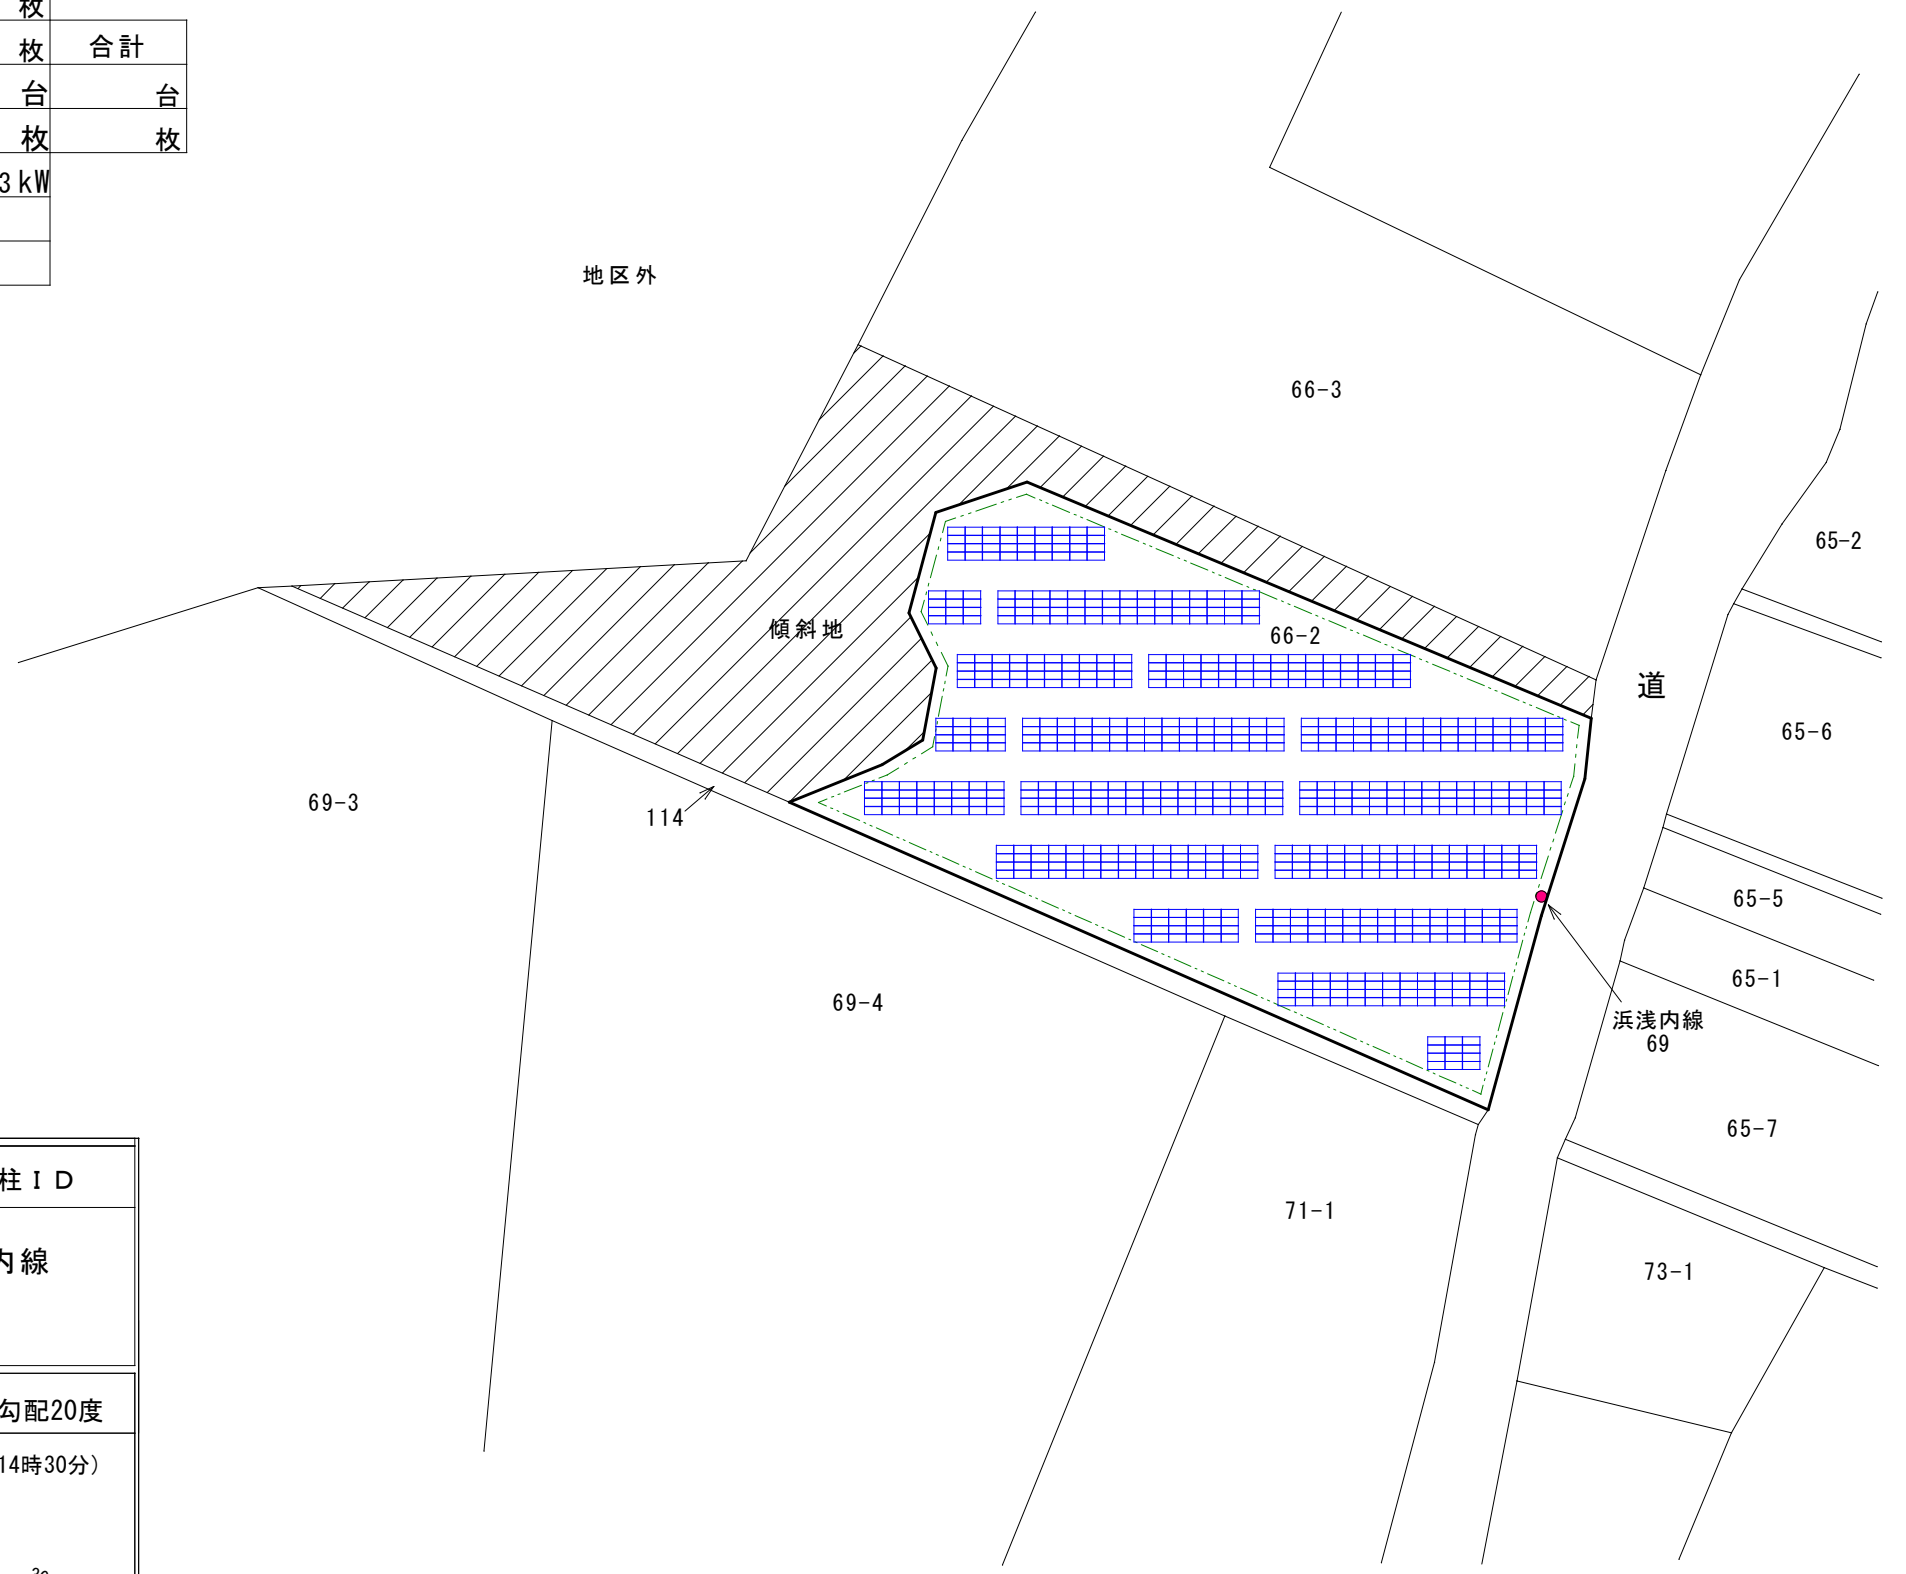

| | |
|---------------|-----------------|
| パネル枚数 | パネル定格総出力 |
| 764 枚 | 439.3 kW |
| パネル出力: 575W/枚 | |

| | | | | | | | | | | | | | |
|---|-----------|------|--|--|--|--|-------------------|------|--|--|--|--|--|
| 住所/敷地面積 | 最寄りの電信柱ID | | | | | | | | | | | | |
| 秋田県能代市浅内字茨嶋山 | 浜浅内線 69 | | | | | | | | | | | | |
| <table border="1" style="font-size: x-small;"> <tr> <td>地番</td> <td>66-2</td> <td></td> <td></td> <td></td> <td></td> </tr> <tr> <td>面積 m²</td> <td>7394</td> <td></td> <td></td> <td></td> <td></td> </tr> </table> | 地番 | 66-2 | | | | | 面積 m ² | 7394 | | | | | |
| 地番 | 66-2 | | | | | | | | | | | | |
| 面積 m ² | 7394 | | | | | | | | | | | | |
| 地番合計敷地面積: 7,394m ² (平地 4,711.63m ²) | | | | | | | | | | | | | |

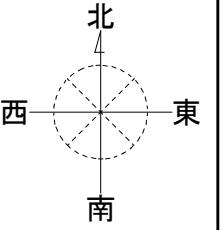