

秋田能代
3-1


能代市性

調査素図 (立会后)

平成29年 5月2日 現況測量
平成29年11月6日 分割点測量

S=1/1000

国土調査による成果
昭和53年6月30日

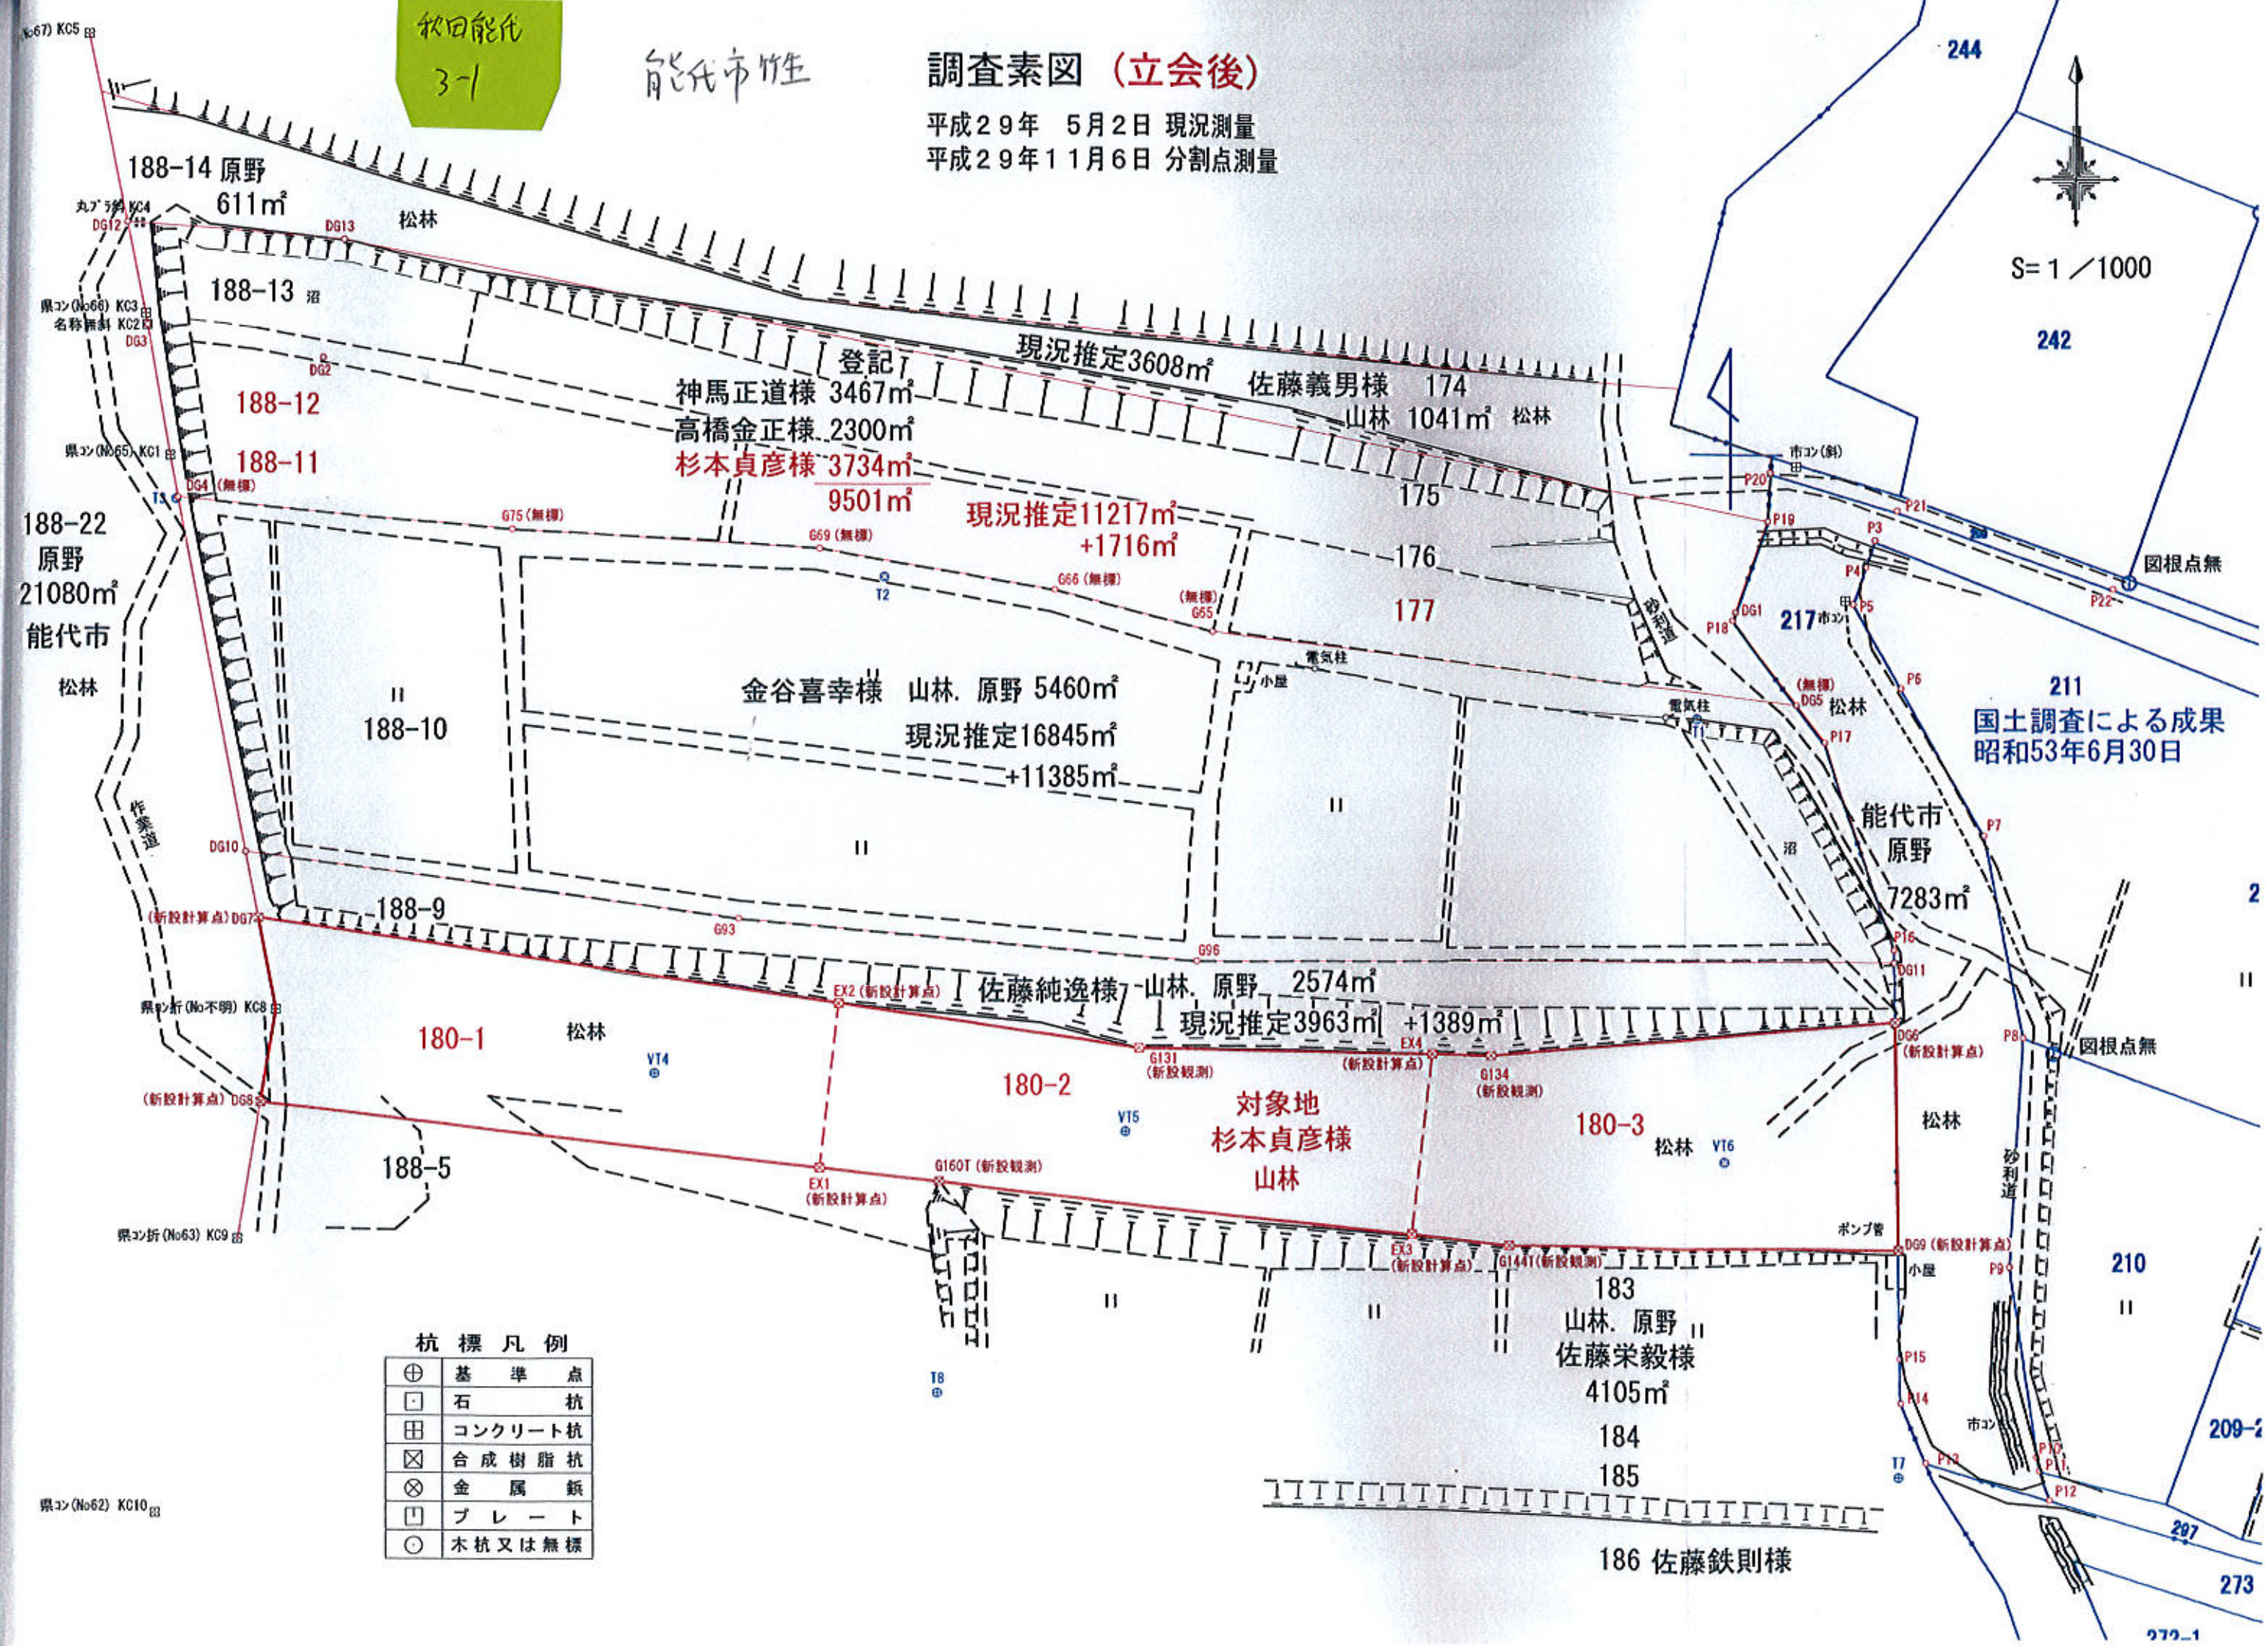

杭標凡例

⊕	基準点
□	石杭
田	コンクリート杭
⊗	合成樹脂杭
⊗	金属鉄
□	プレート
○	木杭又は無標

県コン(No.62) KC10

272-1