
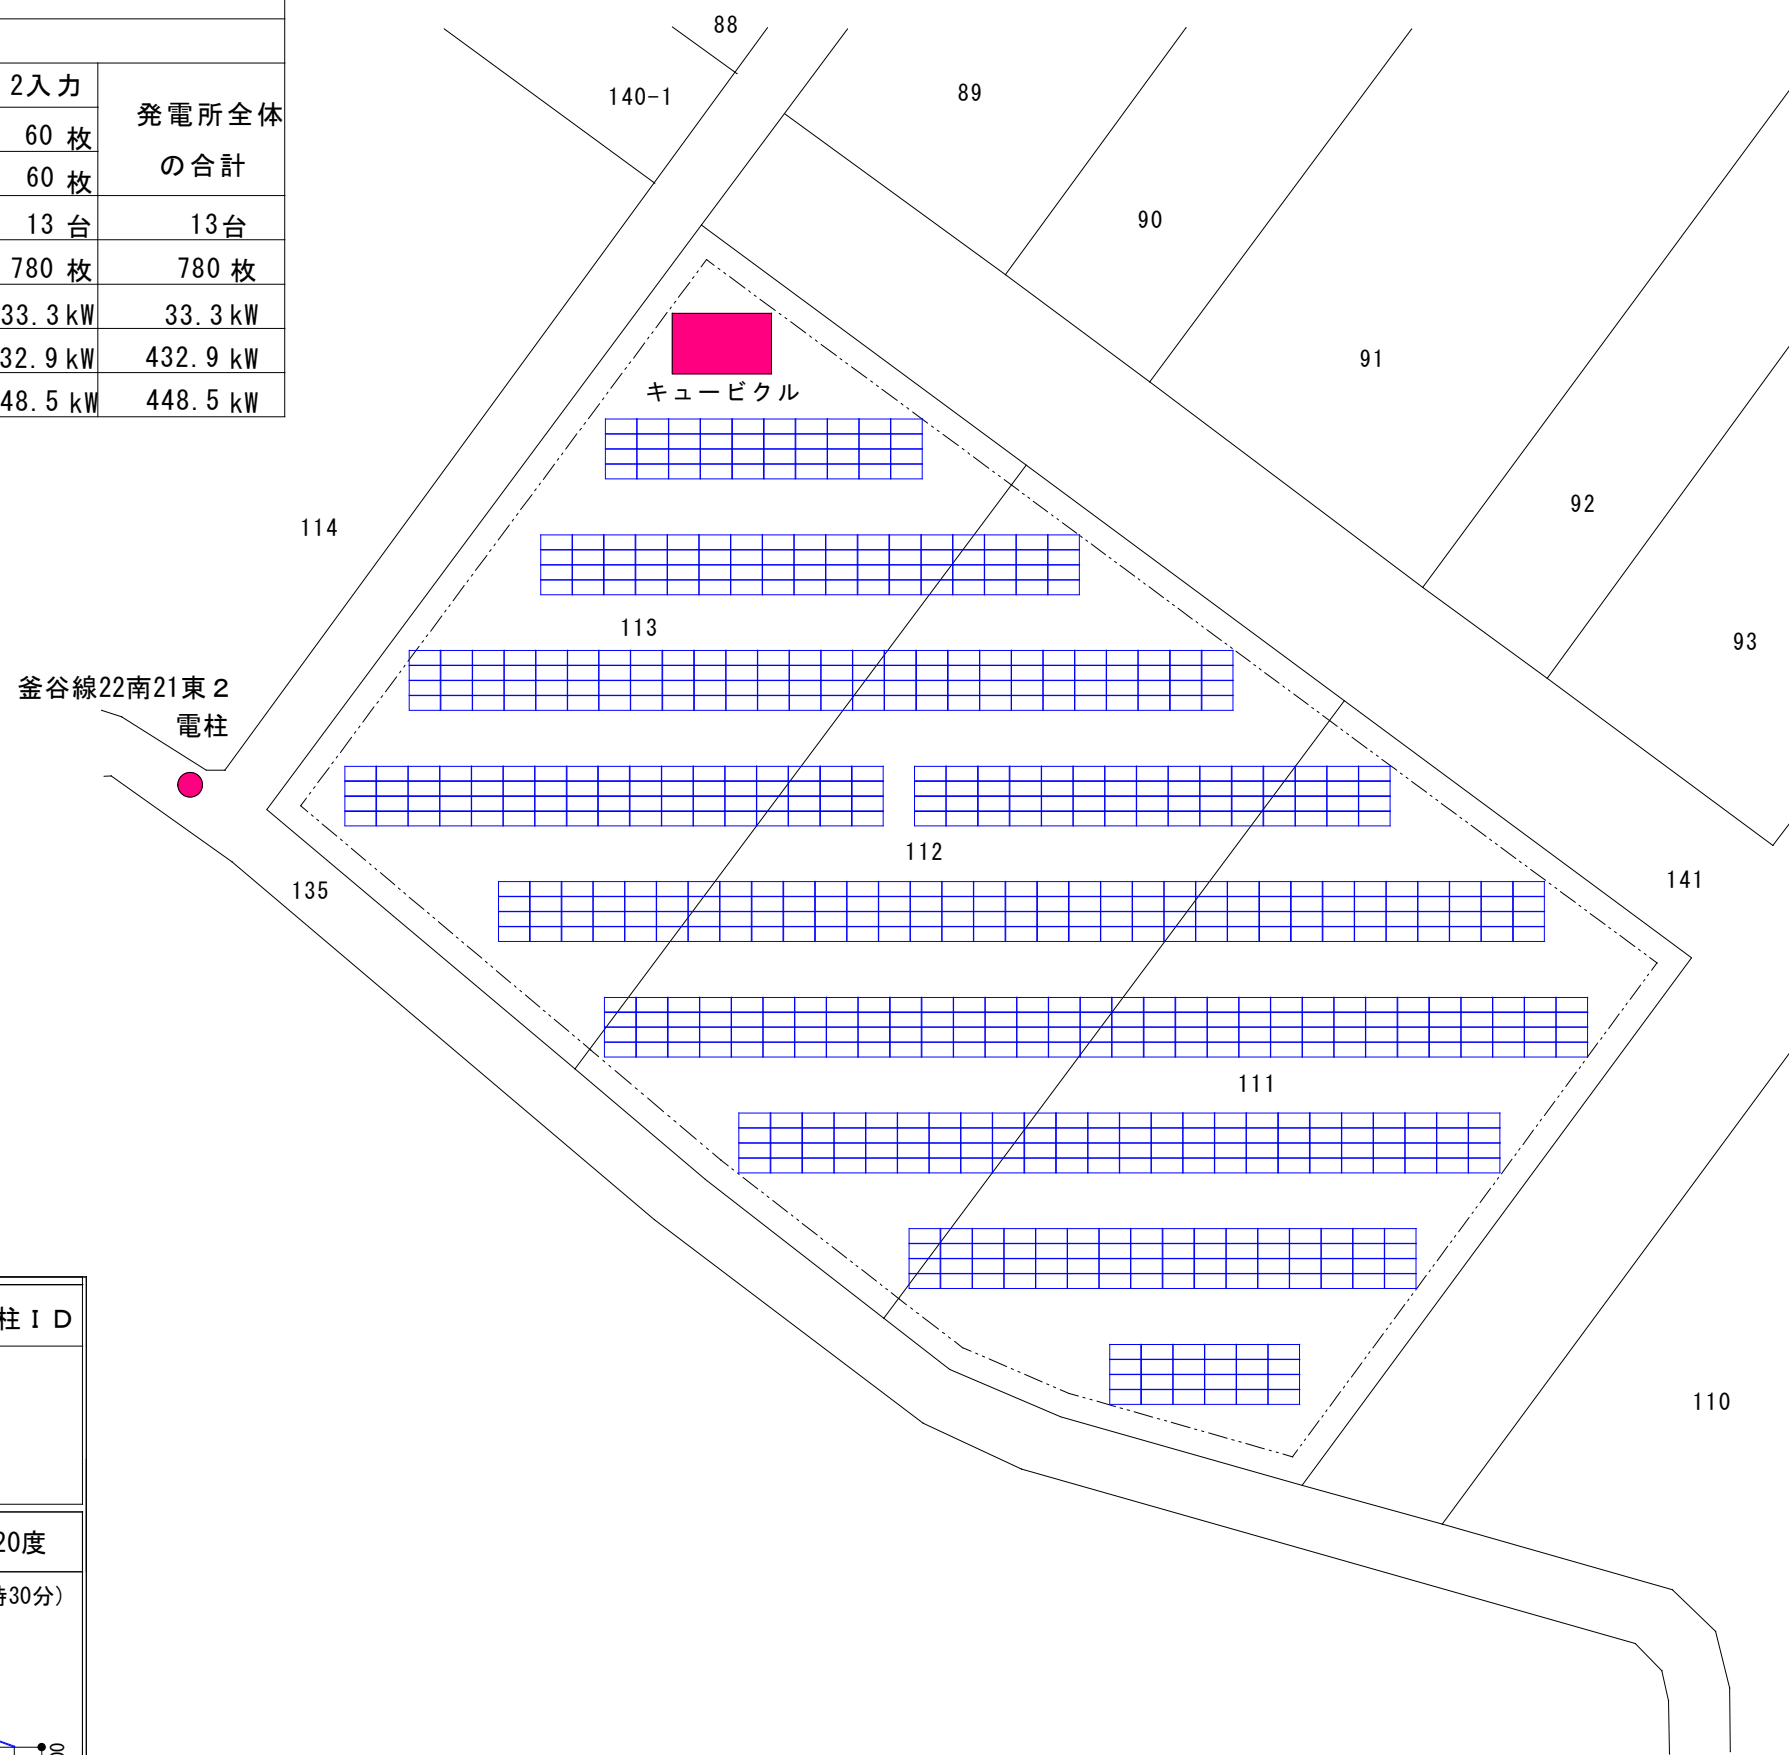




当社のID番号	三種206			
設備認定申請上の名称	三種町大口第2発電所			
太陽電池1枚の定格出力	575W			
1台のPCSへのDC入力回路数	1入力	1入力		2入力
1ストリングあたりのパネル枚数	枚	枚	合計	60枚
PCS1台当たりのパネル数	枚	枚		60枚
設置するPCSの台数				13台
パネルの総枚数				780枚
PCS1台当たりの出力				33.3kW
経産省認定上の出力				432.9kW
太陽電池の合計出力				448.5kW

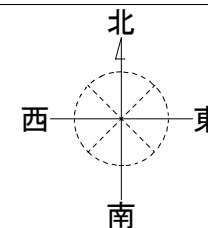

パネル枚数	パネル定格総出力
780枚 195 [575-4p]	448.5kW パネル出力: 575W/枚

住所/敷地面積	最寄りの電信柱ID								
秋田県山本郡三種町大口	釜谷線 22南21東2								
<table border="1"> <tr> <td>地番</td> <td>111</td> <td>112</td> <td>113</td> </tr> <tr> <td>面積 m²</td> <td>1659</td> <td>1605</td> <td>1596</td> </tr> </table> <p>地番合計敷地面積: 4,860m²</p>	地番	111	112	113	面積 m ²	1659	1605	1596	
地番	111	112	113						
面積 m ²	1659	1605	1596						

パネルの幅・隙間投影寸法図 パネル勾配20度

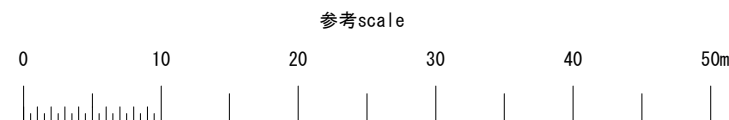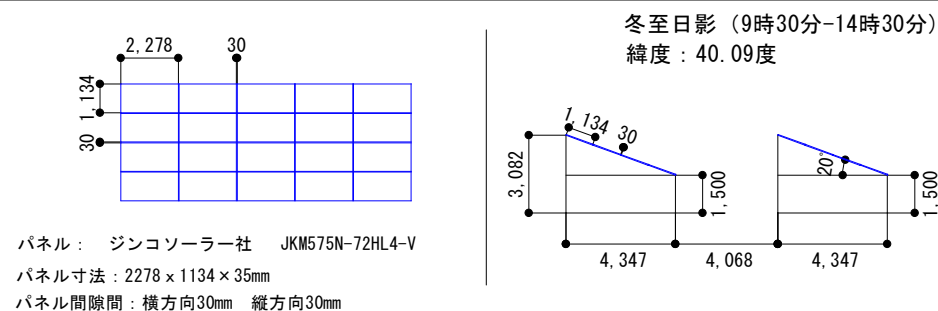

秋田県山本郡三種町大口
40.099195, 139.969129