


当社のID番号	釧路23-65		
設備認定申請上の名称	別海町西春別第一発電所		
太陽電池1枚の定格出力	595W		
1台のPCSへのDC入力回路数	8入力	6入力	
1ストリングあたりのパネル枚数	16枚	17枚	
PCS1台あたりのパネル数	128枚	102枚	合計
設置するPCSの台数	3台	4台	7台
パネルの総枚数	384枚	408枚	792枚
PCS1台あたりの出力	50.0kW	50.0kW	
発電所の出力	350.0kW		
太陽電池の合計出力	471.24kW		

フェンス全体の長さ : 429 m


パネル枚数	パネル定格総出力
792枚	471.24kW
パネル出力 : 595W/枚	

住所/敷地面積	最寄りの電信柱ID
野付郡別海町西春別	
地番 面積 m ²	54.16.12-32.56.53
63-24 7000	
地番合計敷地面積 : 7,000m ²	

パネルの幅・隙間投影寸法図 パネル勾配40度


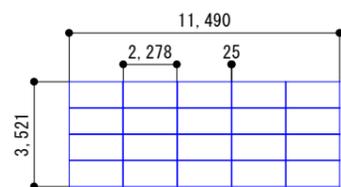


冬至日影 (9時30分-14時30分)
緯度 : 43.43度

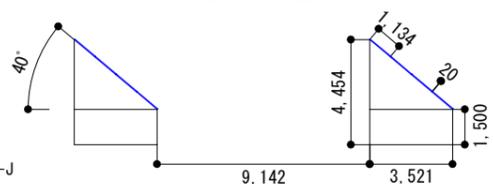

パネル : ジンソーラー社 JKM595N-72HL4-V-J
パネル寸法 : 2278 x 1134 x 30mm
パネル間隙間 : 横方向25mm 縦方向20mm

フェンスからパネルまでの間隔 : 1.5m

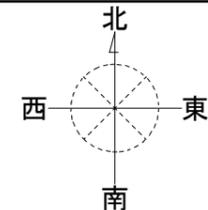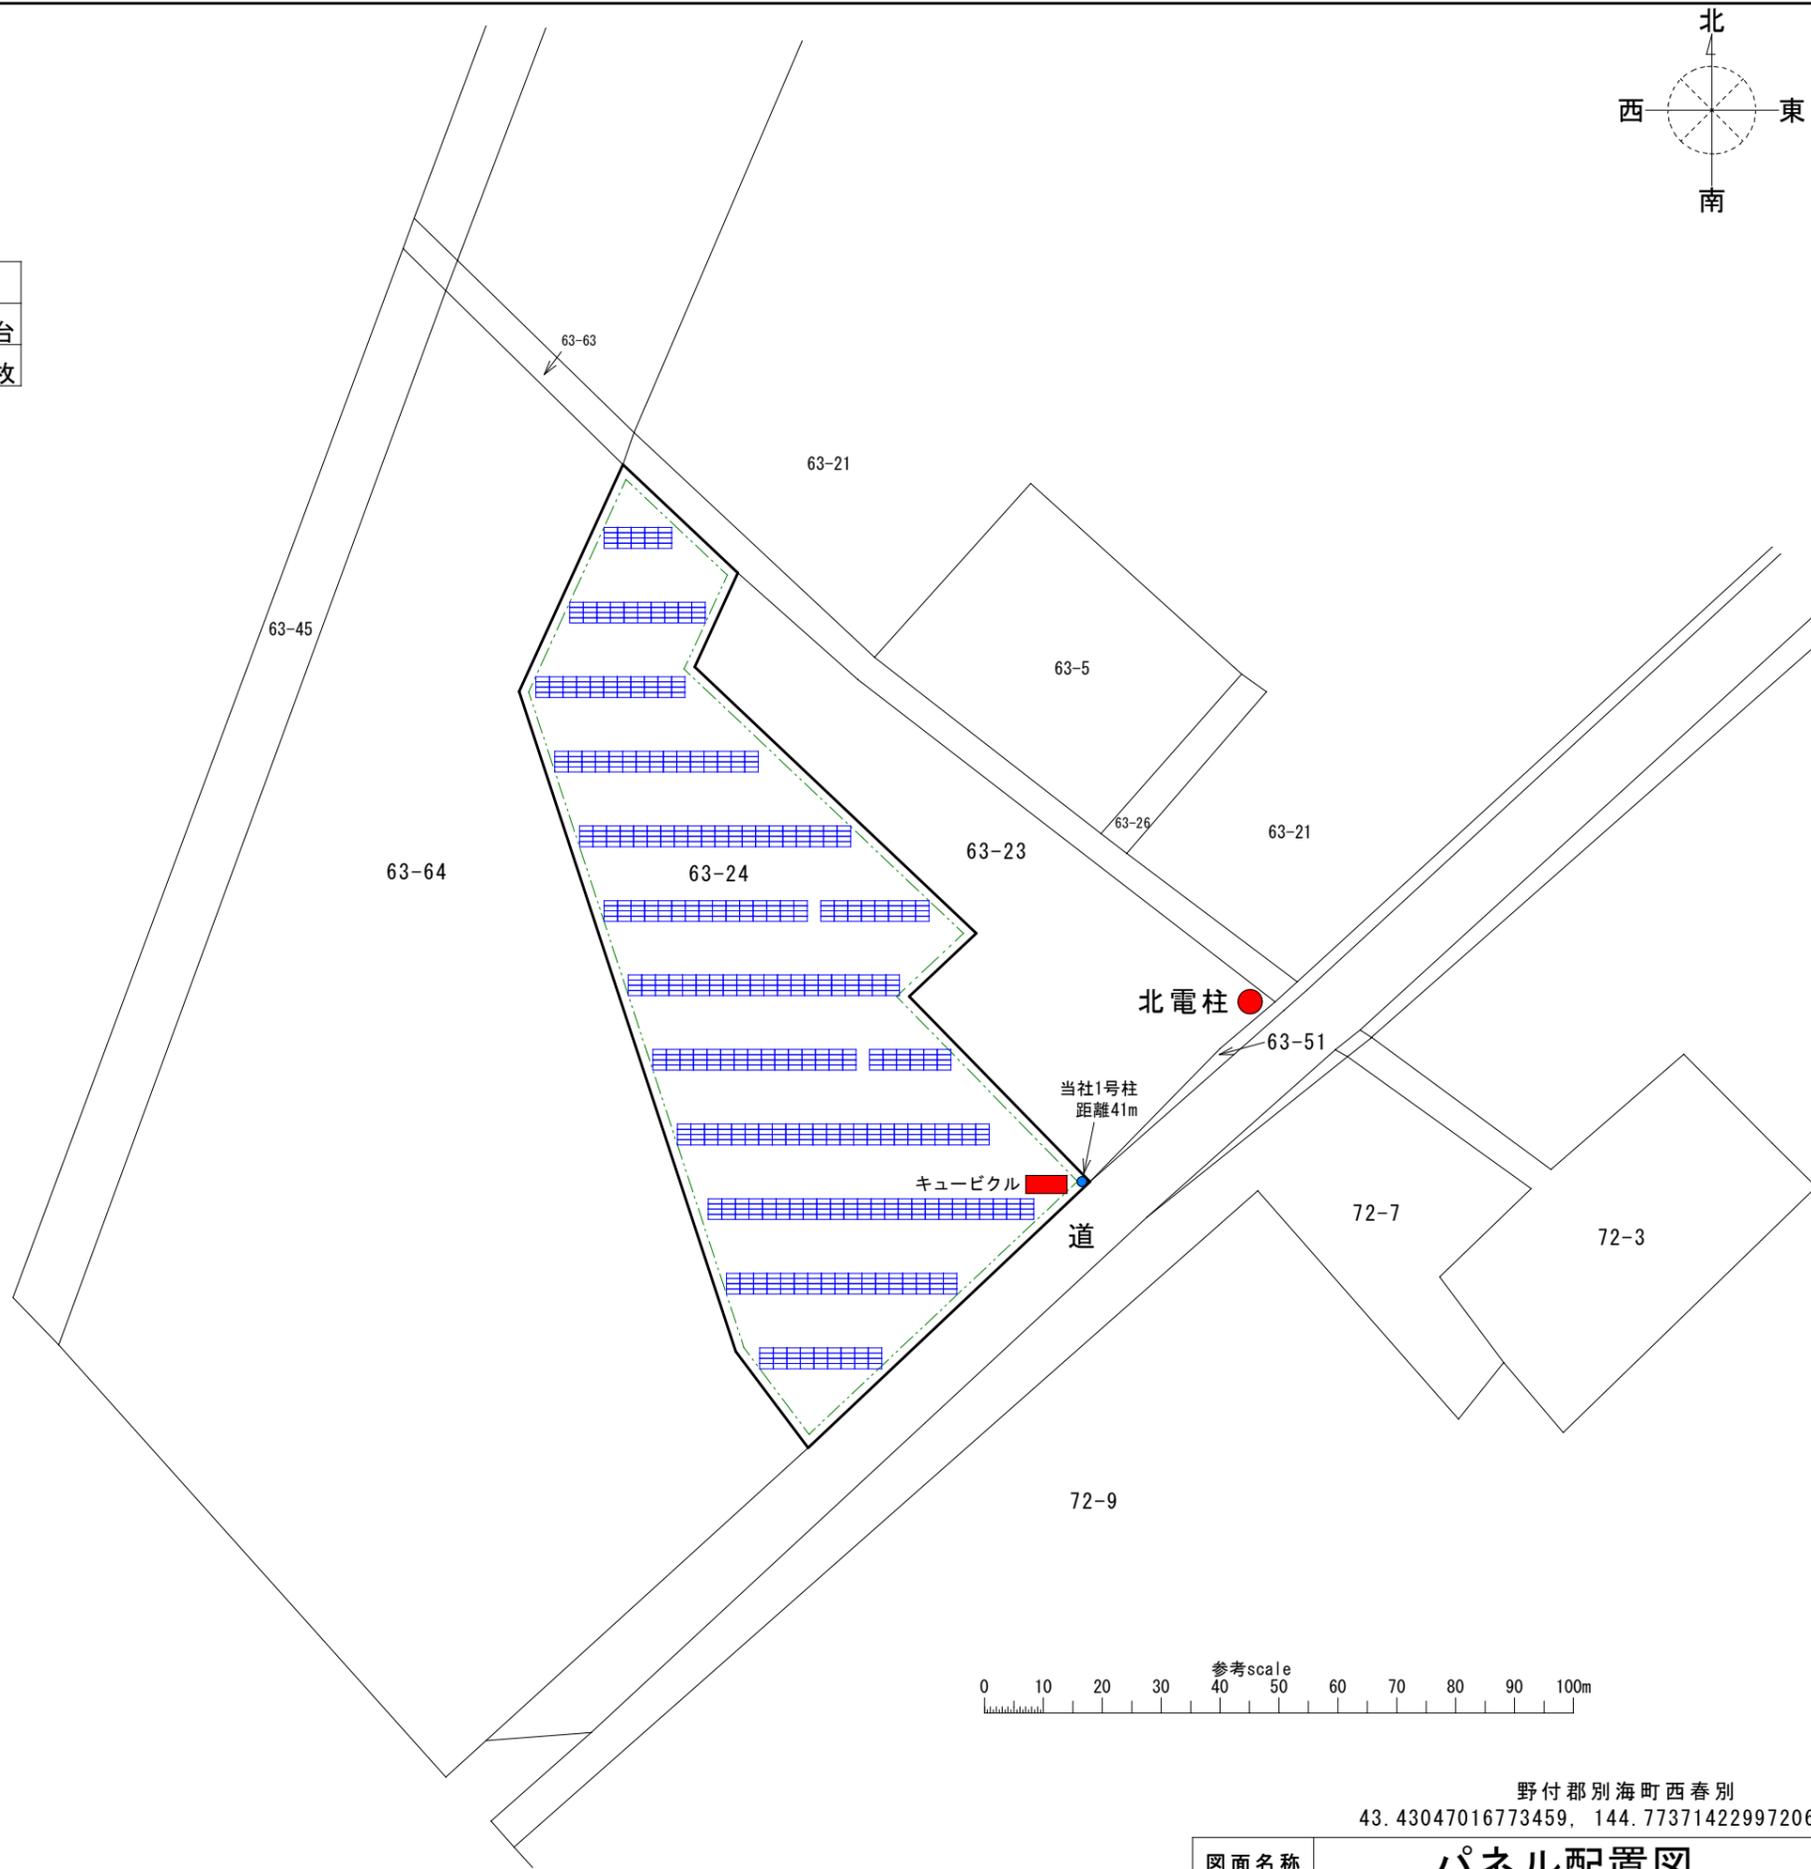

野付郡別海町西春別
43.43047016773459, 144.77371422997206