
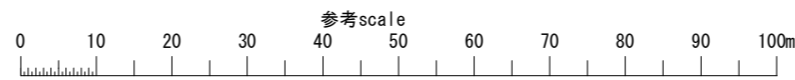
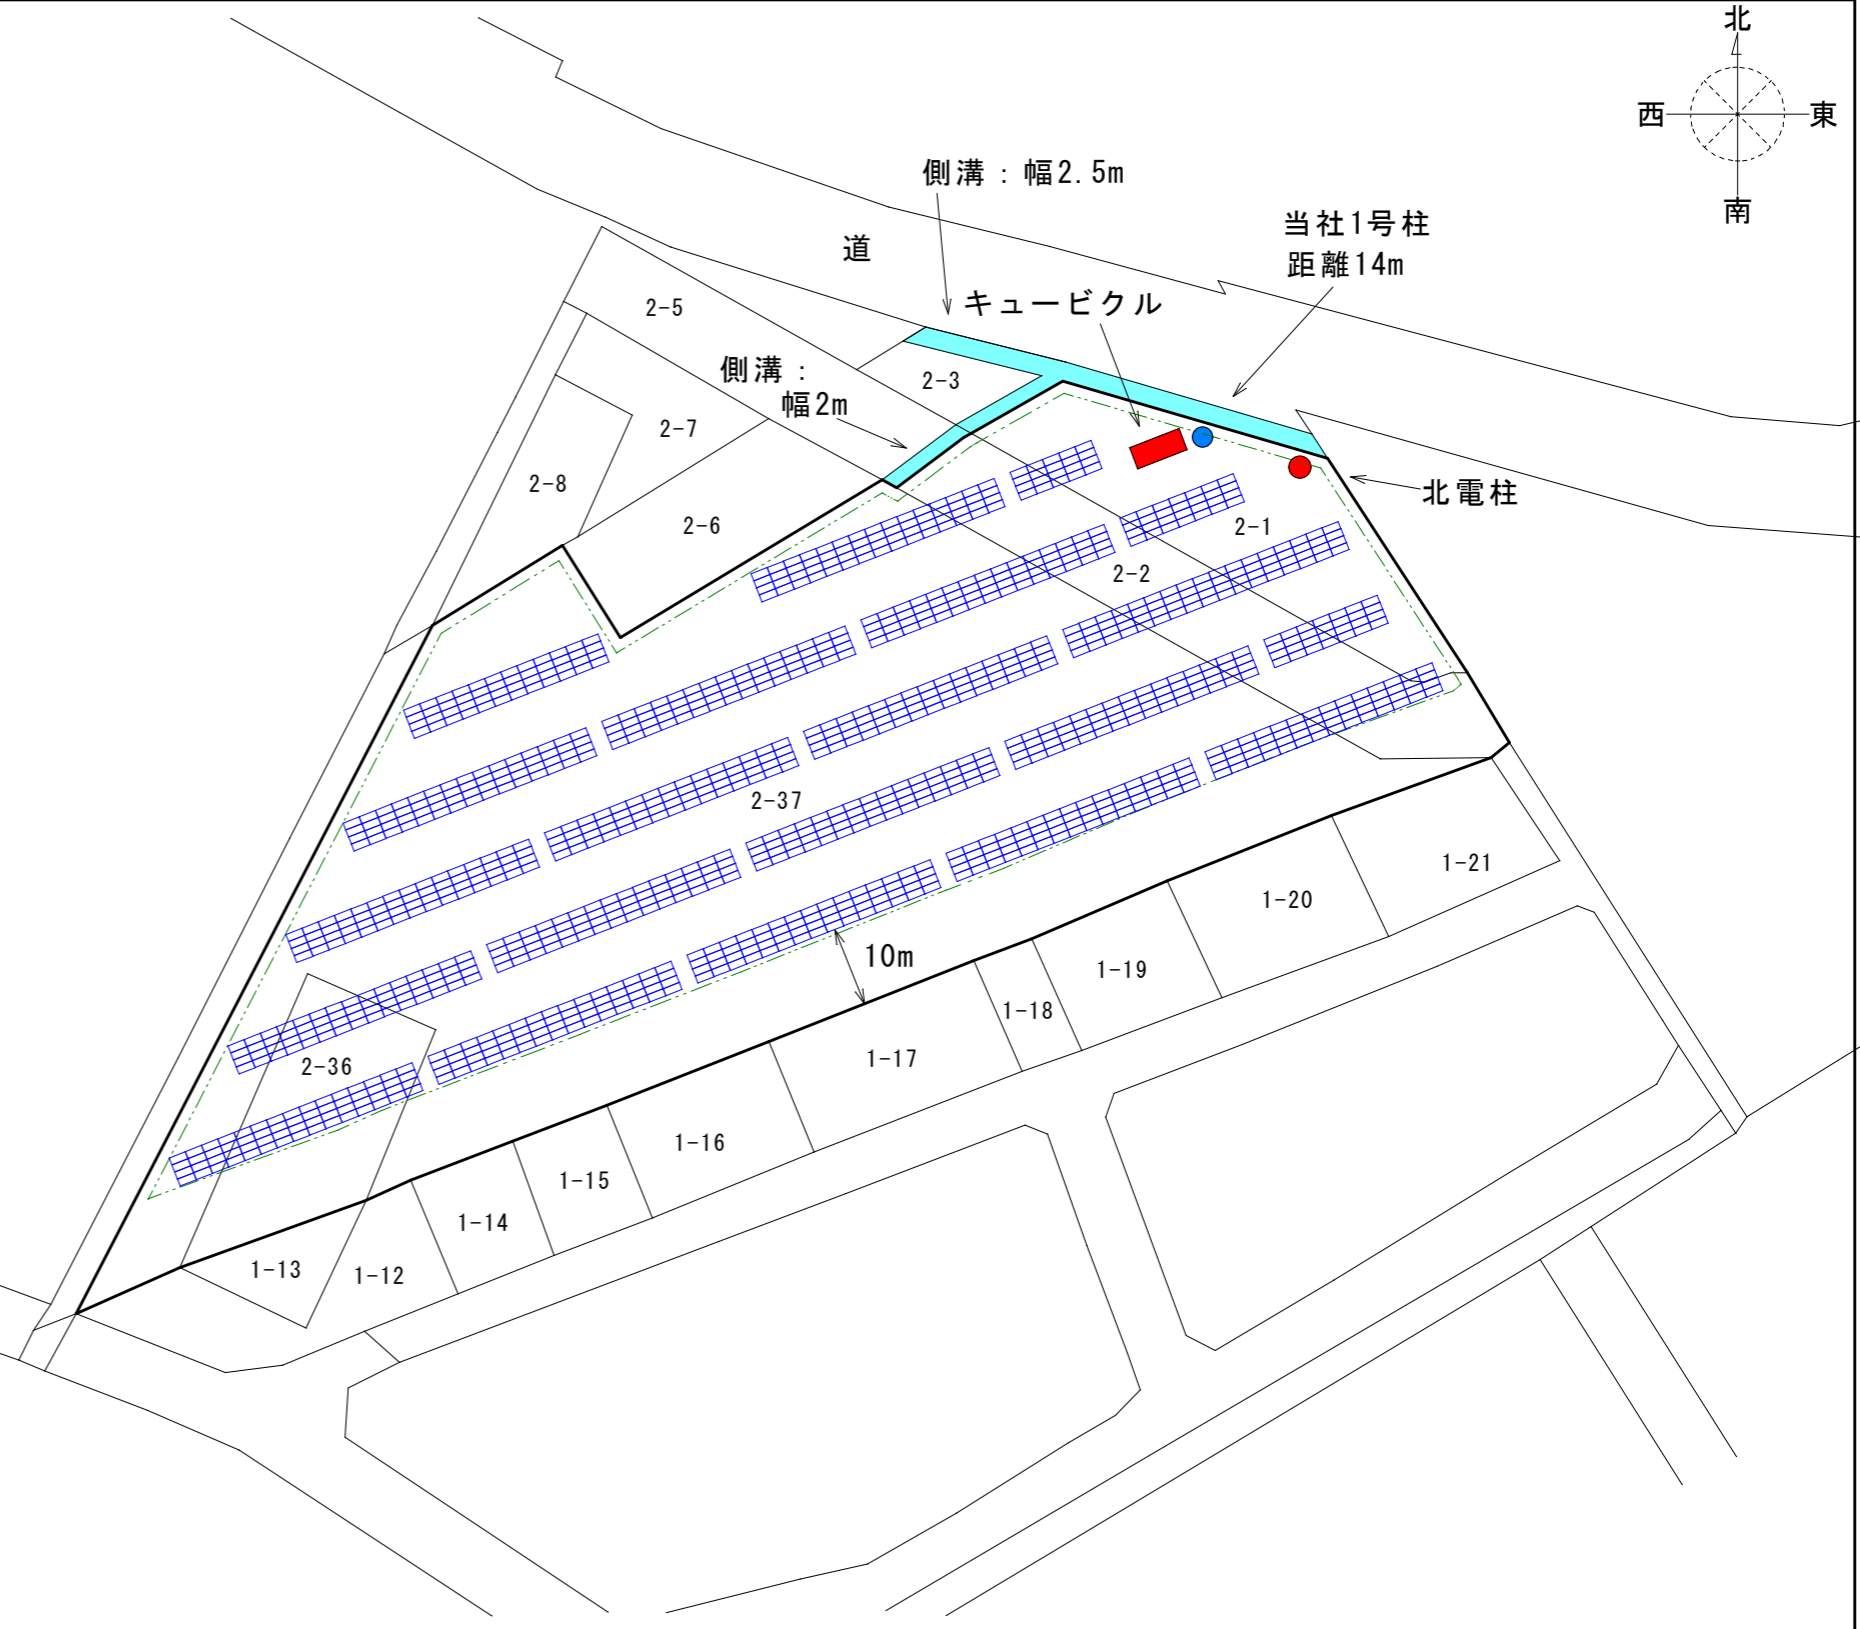


当社のID番号	釧路04-70		
設備認定申請上の名称	白糠町西6条第一発電所		
太陽電池1枚の定格出力	595W		
1台のPCSへのDC入力回路数	4入力	4入力	8入力
1ストリングあたりのパネル枚数	15枚	16枚	16枚
PCS1台あたりのパネル数	124枚	128枚	合計
設置するPCSの台数	1台	8台	9台
パネルの総枚数	124枚	1024枚	1148枚
PCS1台あたりの出力	50.0kW	50.0kW	
発電所の出力	450.0kW		
太陽電池の合計出力	683.06kW		

フェンス全体の長さ : 506 m

パネル枚数	パネル定格総出力
1,148枚	683.06 kW
パネル出力 : 595W/枚	

住所/敷地面積				最寄りの電信柱ID
北海道白糠郡白糠町西6条北1丁目				
地番	2-1	2-2	2-36	
面積 m ²	1064	914	609	7593
地番合計敷地面積 : 10,180m ²				
44. 30. 40-47. 08. 63				

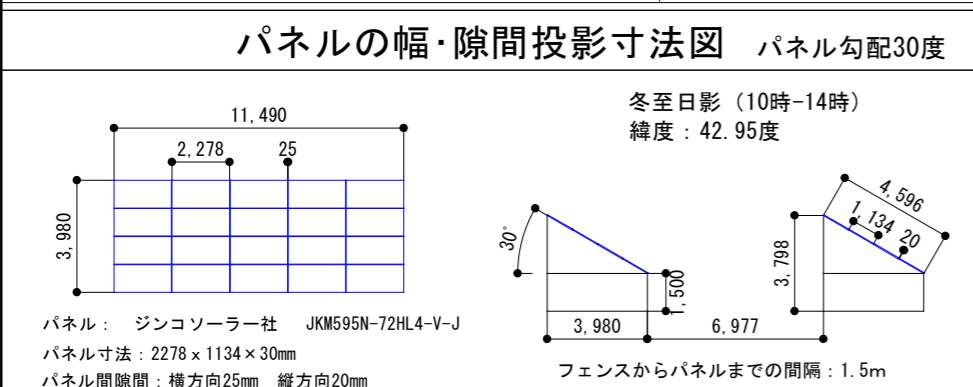

北海道白糠郡白糠町西6条北1丁目
 42.95551583826343, 144.05477744545257

図面名称 **パネル配置図** 202305